

Operationsmodtagelse
1. sal via trappe



Klinik for stofskiftesygdomme
Klinik for mave-, tarm- og lever-
sygdomme



	side:
1. Skiltestrategi	5
2. Zone F / Forhal	7
3. Zone G / Navigation mellem indgange	9
4. Zone H / Lodret trafik	11
5. Zone I / Navigation til funktion	13
6. Zone J / Funktion	15
7. Zone K / Døre	17
8. Skiltetyper og placeringer	19
9. Arkitektoniske skiltelementer:	
Oversigt	21
Fordelingszoner	23
Indgange i Parkeringskældre	25
Funktioner med mange besøgende	27
10. Layout af skilte	28
11. Piktogrammer og specialskilte	29
12. Farvedefinitioner	30
13. Skilteprocessen	31
Appendix: Måltegninger af skilte	32

F

ZONE F

G

ZONE G

H

ZONE H

I

ZONE I

J

ZONE J

K

ZONE K

STED:

Forhal
(ikke alle hospi-
taler)

Vandret trafik
mellem ind- eller
opgange

Lodret trafik
mellem etager

Vandret trafik
på etage
til funktion

Funktion eller
enhed

Dør

INDHOLD:

Information
Oversigt over byg-
ning eller område
Patienttransport/
Falck/VBT/
Kiosk/Cafe/Frisør

Opgangs-/
Indgangs- eller
Centernummer
Information
Indgangsnumre
Ud

Opgangsnummer
Etage/plan eller
sal med tilhør-
rende funktioner
Ud

Etage/plan eller
sal
Afdelingsnummer
Funktion
Ud

Afdeling / Afsnit/
Enhed/Center/
Gang/Ambula-
torium/Klinik/
Afdelingsnummer

Dørnummer
Funktion for rum
Personnavne
Pictogram

SKILTETYPE:

Butiks-/facade-
skilt
Oversigtsskilt

Henvisningsskilt /
Zone G

Opgangs-/
trappe- eller
elevatorskilt

Henvisningsskilt
Zone I

Afdelingsskilt

Dørskilt/
dørnummer

1. Skiltestrategi

I skiltemanualen for udendørs skiltning af Region Hovedstadens hospitaler, er det udendørs hospitalsområde inddelt i 5 zoner: A, B, C, D og E. Zone A er lokalområdet grænsende op til hospitalet, og man bevæger sig gennem zonerne mod Zone E, som er hospitalets indgange.

Det indendørs skiltesystem, der beskrives her, viderefører zoneinddelingerne ind i bygningerne:

Zone F / Forhal

I de store hospitalers forhal er en række funktioner, der henvender sig bredt til hospitalets brugere - typisk information, kiosk og café. Disse funktioner skiltes med facadeskiltning i løse bogstaver. I forhallen er også oversigtskilte, med tilhørende alfabetisk liste over funktioner, der giver et overblik over funktionernes placeringer i bygningerne. Oversigtstegninger er visualiseret tredimensionelt, som på udendørs oversigtskilte.

Zone G / Vandret trafik mellem opgange

På større hospitaler er der - oftest i stueetagen - indendørs forbindelse mellem hospitalets op-, ind- og udgange. Disse forbindelser har sit eget design i det indendørs skilteprogram.

Zone H / Lodret trafik mellem etager

Elevatorer og trapper skiltes oftest på hver etage med en oversigt over hvilke funktioner, der findes på hvilke etager. Samtidig markeres aktuel etage samt eventuelt opgangs- eller indgangsnummer på skiltene.

Zone I / Vandret trafik på etager

Fra elevatorer eller trapper henvises til relevante funktioner eller enheder på etagen og der vises oftest tilbage og videre mod udgangen.

Zone J / Funktion eller enhed

Funktionen eller enheden skiltes ved døren eller området.

Zone K / Dør

De enkelte døre på hospitalet kan skiltes individuelt - typisk med dørrummer, funktion eller piktogram.

Navigation på hospitalet

Hospitaler er oftest store og komplekse i bygningsstrukturen, med mange forskelligartede funktioner presset sammen i arealerne. Og brugerne er oftest ældre, syge eller svagtseende. Måske er brugerne i situationen utrygge eller bange, og har ikke fokus på at finde vej. Disse faktorer gør, at der stilles store krav til skiltenes funktionalitet. For at skabe en velfungerende skiltning, er der i skiltedesignet indarbejdet følgende parametre:

Prioritering og design af indhold

Skilte på hospitaler indeholder ofte meget store og uoverskuelige indholdsmængder. Ved at prioritere og inddele informationerne i grupper, adskille grupperne og tildele dem individuelle grafiske identiteter og piktogrammer, bliver det muligt at gøre indholdet på skiltene mere overskueligt.

Navne på funktioner er ofte latinske betegnelser med højt lixtal. Samtidig anvendes mange steder ulogiske bogstavskoder på afdelinger - set fra brugerens vinkel. Begge dele vanskeliggør navigationen på hospitalet. Det anbefales, at hospitalerne gør disse navne og nummerkoder brugervenlige.

Farver

Skiltene på hospitalerne konkurrerer visuelt set i en kontekst, der ofte er broget og kaotisk. Skiltedesignet er derfor i sit design og farvevalg tilrettelagt således, at skiltene er synlige og tiltrækker sig opmærksomhed. Farver på udendørs skilte genanvendes i indendørs skilte. Tekster er dog sorte på grund af krav til øget synlighed / aflæselighed.

Farvedefinitioner ses i kapitel 11, sidst i denne manual.

Typografi

Teksten på skiltene skrives i typografien Mari Bold, som også anvendes på udendørs skilte.

Skalerbarhed

Alle skilte i designprogrammet findes i flere størrelser for at kunne tilpasses den givne arkitektur og lokale krav til læsbarhed.

Skiltenes størrelser og layout baserer sig på et og samme grundlayout defineret ud fra et modulnet. Ved at vælge størrelse på modulnettet bliver det muligt at generere skilte- og skriftstørrelser, der er optimale i enhver forekommende fysisk kontekst.

Skiltning af Region Hovedstadens øvrige virksomheder

Det indendørs skilteprogram skal også anvendes i Region Hovedstadens Psykiatri, Apotekets og handicapområdets bygninger. Her bruges, som i den udendørs skiltning, henholdsvis lysegrøn, lyserød og mintgrøn baggrundsfarve, når der henvises til opgange i bygningerne.

Lysegrøn baggrund for indgange / Region Hovedstadens Psykiatri:
Foliefarve match til CMYK 25/0/40/0

Mintgrøn baggrund for indgange / Apotek:
Foliefarve match til CMYK 23/0/14/0

Lyserød baggrund for indgange / Handicap:
Foliefarve match til CMYK 0/40/8/0

Region Hovedstaden koncernen, blandt andet de tværgående enheder, skiltes med blå baggrundsfarve, når der henvises til opgange.

Mørkeblå baggrund for indgange / Region H Koncern:
Foliefarve match til CMYK 18/5/0/5.

i Information



2. Zone F / Forhal

Funktioner i forhallen

I de store hospitalers forhal er en række funktioner, der henvender sig bredt til hospitalets brugere. Det er typisk information, kiosk og café. På nogle hospitaler findes også frisør, blomsterhandel og patienttransport. Funktionerne er ofte udformet som butikker med facader mod forhallen. Blodbank og Prøvetagning kan også skiltes på denne måde, hvis arkitekturen egner sig til det. Funktionerne skiltes som butiksfacader med skiltning i løse tredimensionelle bogstaver. Hermed bliver skiltningen i forhallen designmæssigt i forlængelse af den udendørs skiltning ved indgange,

hvor indgangsnummeret ofte skiltes med løse tredimensionelle bogstaver.

Information, Kiosk, Blodbank og Prøvetagning skiltes med tilhørende piktogram. De øvrige funktioner skiltes med navnet alene.

Materialer

Informations-piktogrammet udføres som en plade 10 mm akryl med grafik i folier på bagsiden af akrylen. Navnet er udført som laserudskårne bogstaver i 10 mm glasblæst aluminium.

Størrelser

Piktogram og funktionens navn kan optræde i flere størrelser, for at kunne tilpasses den givne arkitektur og læseafstande / synlighed. Vejledende mindstestørrelse er en x-højde for de løse bogstaver på 145 mm og 400x400 mm for piktogrammet.

Placeringer

Skiltene placeres centrert på facaden over facadeglasset, ud fra en vurdering af proportioner i arkitekturen og krav til synlighed.

Oversigtsskilte

På store hospitaler kan der i forhallen være behov for oversigtsskilte. Skiltene viser en tegning af hospitalet, med de vigtigste funktioner tegnet ind, samt en oversigt med alle hospitalets funktioner i alfabetisk orden.

Oversigtstegninger udformes tredimensionelt, som i den udendørs skiltning og på hospitalernes web, uanset om den viser hospitalet set udefra eller indefra.

Ikoner og anden grafik, som lægges ovenpå tegningen, følger retningslinierne fra den udendørs skiltning


Oversigtsskilte udføres som skite monteret på væg eller fritstående. Fronter er i klar akryl og bagplader i glasblæst aluminium. Væghængte skilte placeres med overkant 1600 mm over gulvet.

Skilte med lys


Skilte kan udføres med belysningsarmaturer. Fronten er som vægmonterede skilte i klar akryl, og bagpladen er her en lyskasse udført i glasblæst aluminium. Lyskilder er kantbelyst akryl (dioder).

Elektroniske vejvisere

Også i potentielle elektroniske vejvisere, som tænkes opstillet i hospitalerne, bør tredimensionelle oversigtstegninger anvendes. Ikoner og anden grafik, som her ledsager tegningen, bør også følge retningslinierne fra den udendørs skiltning

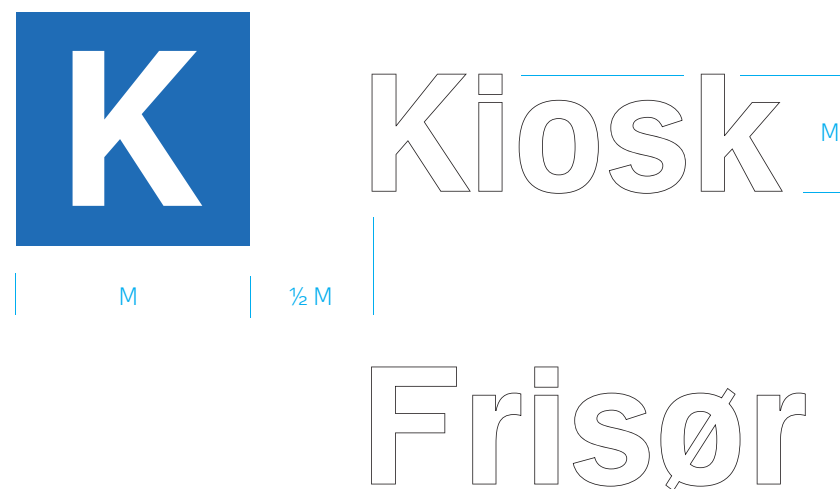

Eksempler på facadeskilte med og uden piktogram

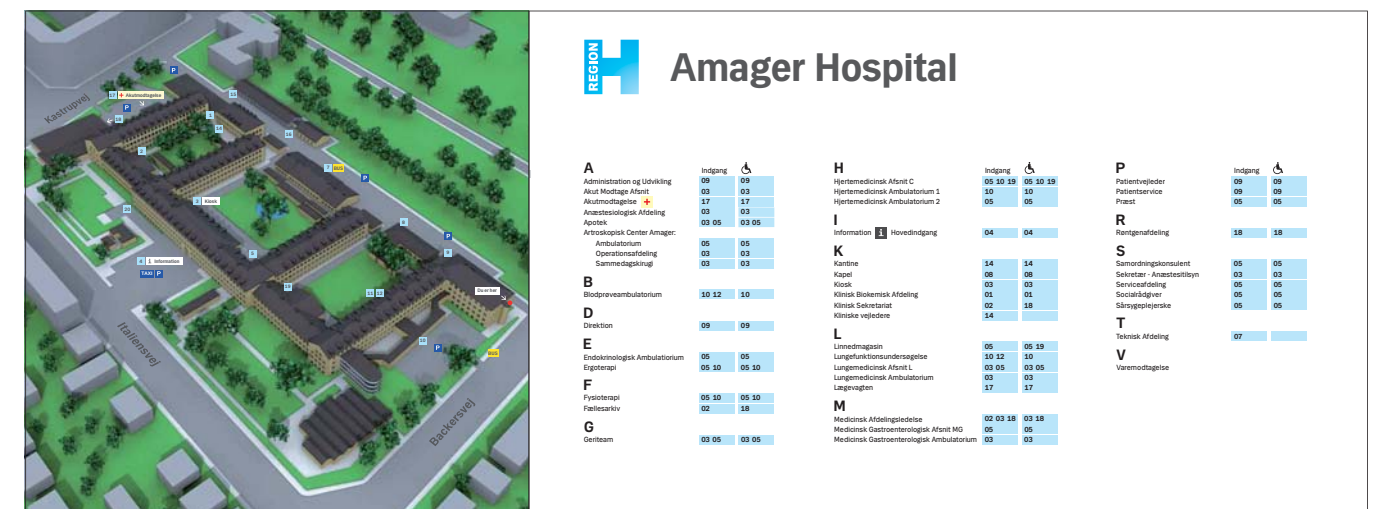

Oversigtsskilt med tredimensionel tegning og alfabetisk oversigt


Opgang
12
Opgang
27
→

Opgang
4 **UD** Udgang →

På alle store hospitaler er opgangene centrale fixpunkter, når der skal navigeres rundt på hospitalet. Opgangene hedder på nogle hospitaler indgange og på Hvidovre Hospital hedder de fire opgange centre, men funktionen er den samme.

Indgangsnumre

I den udendørs skiltning har opgangsnumrene lyseblå baggrund. Det giver dem en selvstændig grafisk identitet, og adskiller opgangsnumrene fra de øvrige informationer på skiltene. Den lyseblå baggrund går igen i de indendørs skilte og indgangsnumrene er udformet som kvadratiske ikoner. Når flere numre optræder sammen, kan de stykkes sammen lodret og vandret. Når de stykkes sammen lodret, er pilen altid nederst.

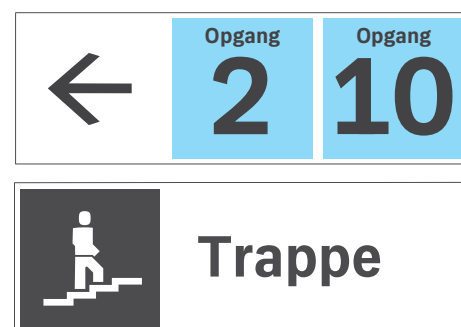


I Region Hovedstaden Psykiatri er baggrundsfarven bag indgangsnumre lysegrøn.



Øvrige ikoner

Når brugeren navigerer mellem opgangene, er informationer om retninger til udgange, toiletter, information, trapper og elevatorer også relevante. Disse funktioner vises som kvadratiske ikoner med grå eller grøn baggrund.

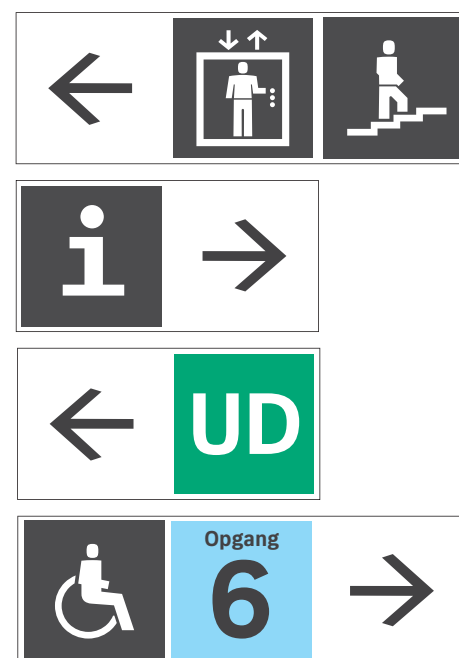

Prioritering af indhold

Nogle informationer kan være vigtigere end andre. På steder, hvor det er nødvendigt at fremhæve nogle af funktionerne, kan der tilføjes en tekst ved siden af ikonet. Teksten kan skrives i flere tekststørrelser.



Skiltetyper

Skiltene findes i fire varianter:

- Monteret plant på væg
- Monteret vinkelret på væg
- Monteret på glas
- Nedhængt fra loft

Vægmonterede plane skilte og skilte på glas er som udgangspunkt i størrelsen modul 150x150 mm. Skiltene er enkeltsidede.

Vægmonteret skilt vinkelret på væg er som udgangspunkt i størrelsen modul 150x150 mm. Skiltet er dobbeltsidet.

Skilte nedhængt fra loft er som udgangspunkt i størrelsen modul 200x200 mm. Skiltet er dobbeltsidet og bagsiden af skiltet søges udfyldt med relevante oplysninger. Eventuelt er skiltet, eller dele af det, blankt.


Materialer

Skiltene udføres med fronter i klar akryl og bagplade i glasblæst aluminium. Akrylfronten fæstnes til bagpladen med 3M Dual Lock (velcro). Dual Lock'en er så kraftigt hæftende, at skiltet ikke kan adskilles uden værktøj.

I Region Hovedstadens Psykiatri anvendes skilte i klar akryl uden bagplade, af hensyn til patientsikkerheden.

Skalerbarhed

Skiltene er opbygget i et modulsystem, således at der kan vælges flere størrelser, når skiltene skal tilpasses en given skala og arkitektur, samt krav til læsbarhed og synlighed. Skiltene kan varieres i højden og bredden alt efter tekstindholdet.

 **2. sal**

2. sal:

Intensivafsnit


1. sal:


Operationsmodtagelse


Opvågningsafsnit

Stuen:

Café / Kiosk
 Diabetesklinik
 Medicinsk undersøgelseskl.
 Patientvejleder
 Klinik for stofskiftesygdomme
 Klinik for mave-, tarm- og lever-
 sygdomme


 Udgang

 Information

 Prøvetagning

Kælder:

Sterilcentral

 **2. sal**

2. sal:

Intensivafsnit


1. sal:


Operationsmodtagelse


Opvågningsafsnit

Stuen:

Café / Kiosk
 Diabetesklinik
 Medicinsk undersøgelseskl.
 Patientvejleder
 Klinik for stofskiftesygdomme
 Klinik for mave-, tarm- og lever-
 sygdomme

 Udgang

 Information

 Prøvetagning

Kælder:

Sterilcentral

4. Zone H / Lodret trafik

Lodret trafik mellem etagerne sker via trapper eller elevatorer. Skiltningen i de to situationer er i princippet ens, forskellen er blot om der anvendes trappe- eller elevator-piktogram på skiltene.

Trappeskilte

Trapper skjuler sig ofte bag en dør, og markeres med et trappepiktogram udenpå døren. Skiltet kan hænge plant eller vinkelret på gangforløbet, alt efter hvad der er mest synligt. Ved døren eller inde på trapeafsatsen kan der opsættes oversigtsskilt, der oplyser om hvad der findes på de forskellige etager.



Skilt ved dør til trappe, ophængt vinkelret på væg

Trappeskilte er typisk modulstørrelse 100x100 mm. De kan variere i højde og bredde alt efter tekstindholdet. Layout og skilte- og skriftstørrelser følger modulnettet. I øverste venstre hjørne er placeret trappe-piktogram eller opgangsnummer. Til højre for piktogrammet

2. sal	
2. sal:	Intensivafsnit
1. sal:	Operationsmodtagelse Opvågningsafsnit
Stuen:	Café / Kiosk Diabetesklinik Medicinsk undersøgelsesklinik Patientvejleder Klinik for stofskiftesygdomme Klinik for mave-, tarm- og lever-sygdomme
UD	Udgang
i	Information
🩸	Prøvetagning
Kælder:	Sterilcentral

| M |

skrives den etage, skiltet befinder sig på. Teksten (x-højden) centres vertikalt inden for modulet og horisontalt mellem piktogram og skiltets højrekant.

Afdelinger og funktioner har grå baggrundsfarve, vigtige funktioner kan fremhæves med lyseblå. Brødteksten holder venstrekant 5 moduldelinger inde på skiltet. Der er i alt omkring 1 modul luft over og under brødteksten, der fordeles i forholdet 2 oppe og 3 nede. Piktogrammer ved funktioner måler 3x3 moduldelinger.

Elevatorskilte

Elevatorer skiltes oftest med et oversigtsskilt på væggen ved siden af elevatordøren. Skiltet informerer om den pågældende etage, samt hvad der findes på de forskellige etager. Elevatorskilte er typisk modulstørrelse 100x100 mm. Inde i selve elevatorstolen kan et tilsvarende skilt opsættes, ofte i en mindre størrelse. Dette skilt udføres som skilt på glas, eller som folie monteret direkte på væggen. Hvis elevatorer ligger skjult eller tilbagetrukket fra gangen, opsættes elevatorpiktogram vinkelret ud fra væggen i gangen, for hermed at gøre opmærksom på elevatoren. Elevatorskilte layouts på samme måde som trappeskilte.

Materialer

Skiltene udføres som skilt monteret på væg, dvs. fronter i klar akryl og bagplade i aluminium.

Skalerbarhed

Skiltene er opbygget i et modulsystem, således at der kan vælges flere størrelser, når skiltene skal tilpasses en given skala og arkitektur samt krav til læsbarhed og synlighed. Skiltene kan varieres i højden og bredden alt efter tekstindholdet.

Udskiftning af tekster

Tekster udføres som udskårne folier, men kan også udføres som print på transparent folie. Hermed kan teksterne udskiftes relativt let. Skiltet kan opdèles i sektioner, således at sektionerne kan udskiftes enkeltvis.

Elektronisk skiltning

Ved elektronisk skiltning af trapper og elevatorer skal skiltens layout, farver og typografi anvendes i videst muligt omfang.

Indgang 5 Udgang	
3. sal:	Geriteam Præst Region Hovedstadens Apotek Samordningskonsulent Socialrådgiver
2. sal:	Endokrinologisk Ambulatorium: Diabetessygeplejerske Diætist Fodterapeut Øjenklinik Hjertemedicinsk Ambulatorium 2: AK-klinik Døgnblodtryk Eventrecording Hjertesvigtklinik Øre- Næse- Halsambulatorium Lungemedicinsk Afsnit L Artroskopisk Center Amager, Lægekøntor Serviceafdeling
1. sal:	Artroskopisk Center Amager, Ambulatorium Medicinsk Gastroenterologisk Afsnit MG
Stuen:	Hjertemedicinsk Afsnit C
UD	Udgang
Kælder:	Fysioterapi Ergoterapi ISS Rengøring Linnedmagasin Blodprøvetagning Gennemgang til Indgang 3 og 10

Eksempel på trappe- eller elevatorskilt med relativ stor tekstmængde



	Prøvetagning Klinisk Biokemisk afdeling	↑
	Café/ kiosk Diabetesvejleder Patientvejleder	↑

OPGANG	12	↑	OPGANG	27
--------	----	---	--------	----



Operationsmodtagelse 1.sal via trappe	→
Klinik for stofskiftesygdomme Klinik for mave-, tarm- og lever- sygdomme	→


5. Zone I / Trafik til funktioner

På etagerne er der mange funktioner. Når mange funktioner remses op under hinanden på skiltene, kan det for brugeren være svært at overskue tekstmængderne. Det er derfor nødvendigt at adskille funktionerne grafisk set, og prioritere funktionerne efter vigtighed.


Funktioner der skrives i tekst

Funktioner skrives oftest i ren tekst. Som basis skrives funktioner i sort tekst på lys grå baggrund. Funktioner, der er mange patienter til, kan fremhæves i skiltningen med sort tekst på lyseblå baggrund. I tilfælde hvor der er to funktioner, der skal fremhæves samtidig, kan yderligere bruges hvid tekst på mørk grå baggrund som sekundær fremhævelse.


En anden måde at fremhæve funktioner på, er at skrive dem i en større skriftstørrelse.

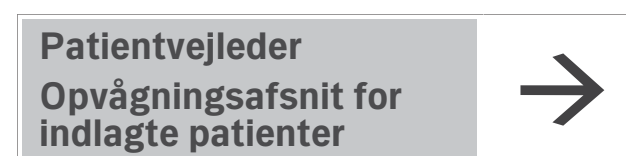

2 basisfunktioner, den ene i 2 linjer

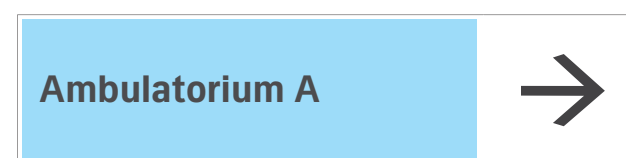


Fremhævet funktion i 1 linje

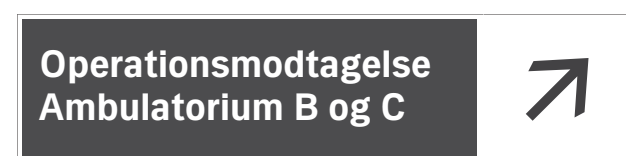

2 fremhævede funktioner i alternativ baggrundsfarve

Pile placeres som selvstændigt piktogram ved siden af tekstfeltet. Pile peger aldrig henover teksten. Ved flere retninger placeres tekstfelter og pile over hinanden på samme skilt. Tekstfeltet vokser nedad ved store tekstmængder, pilen bevarer sin placering.

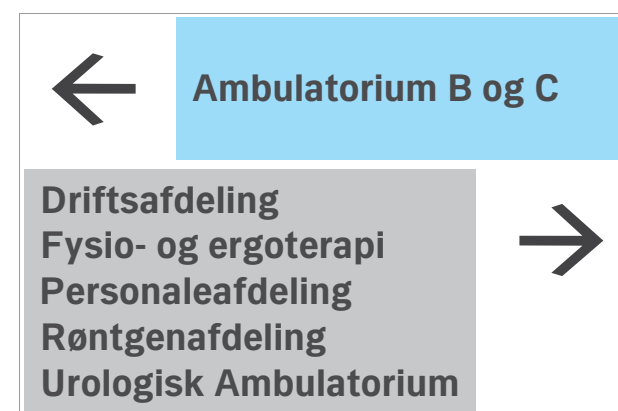

Fremhævet funktion og basisfunktioner i fem linjer. Skiltet peger i to retninger.

Funktioner med ikoner

Funktioner der erfaringsmæssigt har rigtig mange daglige besøgende, har deres egne piktogrammer. Det er Akutmodtagelse, Blodbank og Prøvetagning. Disse funktioner fremstår særligt tydeligt på skiltene, og adskiller sig fra de øvrige funktioner. Funktionsnavnet skrives som standard tekst til højre for piktogrammet.




Akutmodtagelse, Blodbank og Prøvetagning skiltes med piktogram og navn i standardtekst.



Sammenstilling af skilte

Skilte til afdelinger kombineres ofte med skilte, der viser vej til andre funktioner. De forskellige henvisninger skrives under hinanden. Den længste linje bestemmer bredden af skiltet, tekstfelter tilpasses til piktogrammer, således at lodrette linjer i skiltet flugter. Piktogrammer placeres ved siden af pilen og er der flere piktogrammer placeres de side om side.

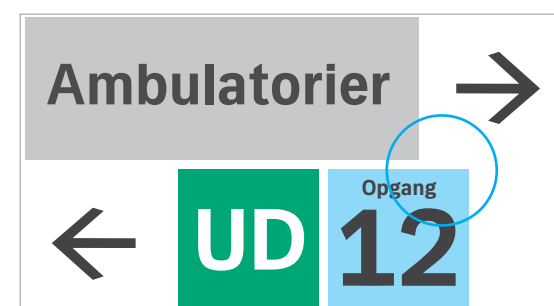

Forkert layout af skilt, lodrette linjer i skiltet flugter ikke. Det grå tekstfelt gøres bredere således at linjerne flugter.



Skiltetyper

Skiltene findes i tre varianter:

- Vægmonteret
- Monteret på glas
- Nedhængt fra loft

Vægmonterede skilte og skilte på glas er som udgangspunkt i størrelsen modul 150x150 mm.

Skilte nedhængt fra loft er som udgangspunkt i størrelsen modul 200x200 mm. Skiltet er dobbeltsidet og bagsiden af skiltet søges udfyldt med relevante oplysninger. Eventuelt er skiltet, eller dele af det, blankt.

Materialer

Skiltene udføres med fronter i klar akryl og bagplade i aluminium.

Skalerbarhed

Skiltene er opbygget i et modulsystem, således at der kan vælges flere størrelser, når skiltene skal tilpasses en given skala og arkitektur samt krav til læsbarhed og synlighed. Skiltene kan varieres i højden og bredden alt efter tekstindholdet.

32 Medicinsk
Afdeling M

Fri besøgstid indtil kl. 20.30
Hviletid kl. 12.00 - 14.00

  Glostrup Hospital er røgfrit.
Foto-, video- og lydoptagelse
på afdelingen kun efter aftale
med personalet.



6. Zone J / Funktion

Funktioner er f.eks. afdelinger, afsnit, ambulatorier, klinikker, udgange, kiosker, caféer. osv. Funktioner skiltes ved døren eller ved ankomsten til området.

Skiltning af funktioner kan udføres på 4 måder:

- Nedhængt fra loft
- Monteret på loft
- Monteret på glasdøre
- Monteret på væg ved dør

Skilte nedhængt fra loft

Skilte nedhængt fra loft ophænges vinkelret på gangforløb og centreret ud for døren eller indgangen. Skiltene er som udgangspunkt i størrelsen modul 200x200 mm, og hænger med underkant 2300 mm over gulvet.

Skilte monteret på loft

På steder med lav lofthøjde kan skilte monteres direkte på loftet. Skiltene ophænges vinkelret på gangforløb og centreret ud for døren eller indgangen. Skiltene er som udgangspunkt her i størrelsen modul 170x170 mm.

Skilte monteret på glasdøre

Skilte på glasdøre er som udgangspunkt i størrelsen modul 90x90 mm monteres 1600 mm over gulv på den ikke-gående dør, hvis der er tale om en dobbeltdør. Skiltet placeres 50 mm fra dørens kant eller ramme, i modsatte side af dørhængslerne. På dørene kan der på bagsiden af glasset ophænges skilt i samme format, der henviser til udgang, toiletter eller andre faciliteter, der er relevante når man bevæger sig ud fra funktionen. Alternativt afdækkes skilteformatet med mørk grå folie på bagsiden af glasset.

Skilte monteret på vægge

Skilte på vægge monteres 1600 mm over gulv ved siden af døren. Skiltene er som udgangspunkt i størrelsen modul 150x150 mm. Skiltet placeres 50 mm fra lysning eller dørrammen.

Nummerering

Ved funktioner med nummer, kan nummeret placeres i det modul, hvor der normalt er placeret piktogrammer. Nummeret kan ligesom teksten vælges i flere skriftstørrelser.

Skalerbarhed


Skiltene er opbygget i et modulsystem, således at størrelsen kan tilpasses konteksten. Skiltene kan varieres i højden og bredden alt efter tekstindholdet.

Åbningstider / besøgstider

Åbnings- og besøgstider kan placeres i et separat skilt (for hyppig udskiftning af indhold). De kan også integreres på samme skilt.

Gynækologisk Afdeling	
Fri besøgstid indtil kl. 20.30 Hviletid kl. 12.00 -14.00	

1224	Børneafdeling
Fri besøgstid indtil kl. 20.30 Hviletid kl. 12.00 -14.00	

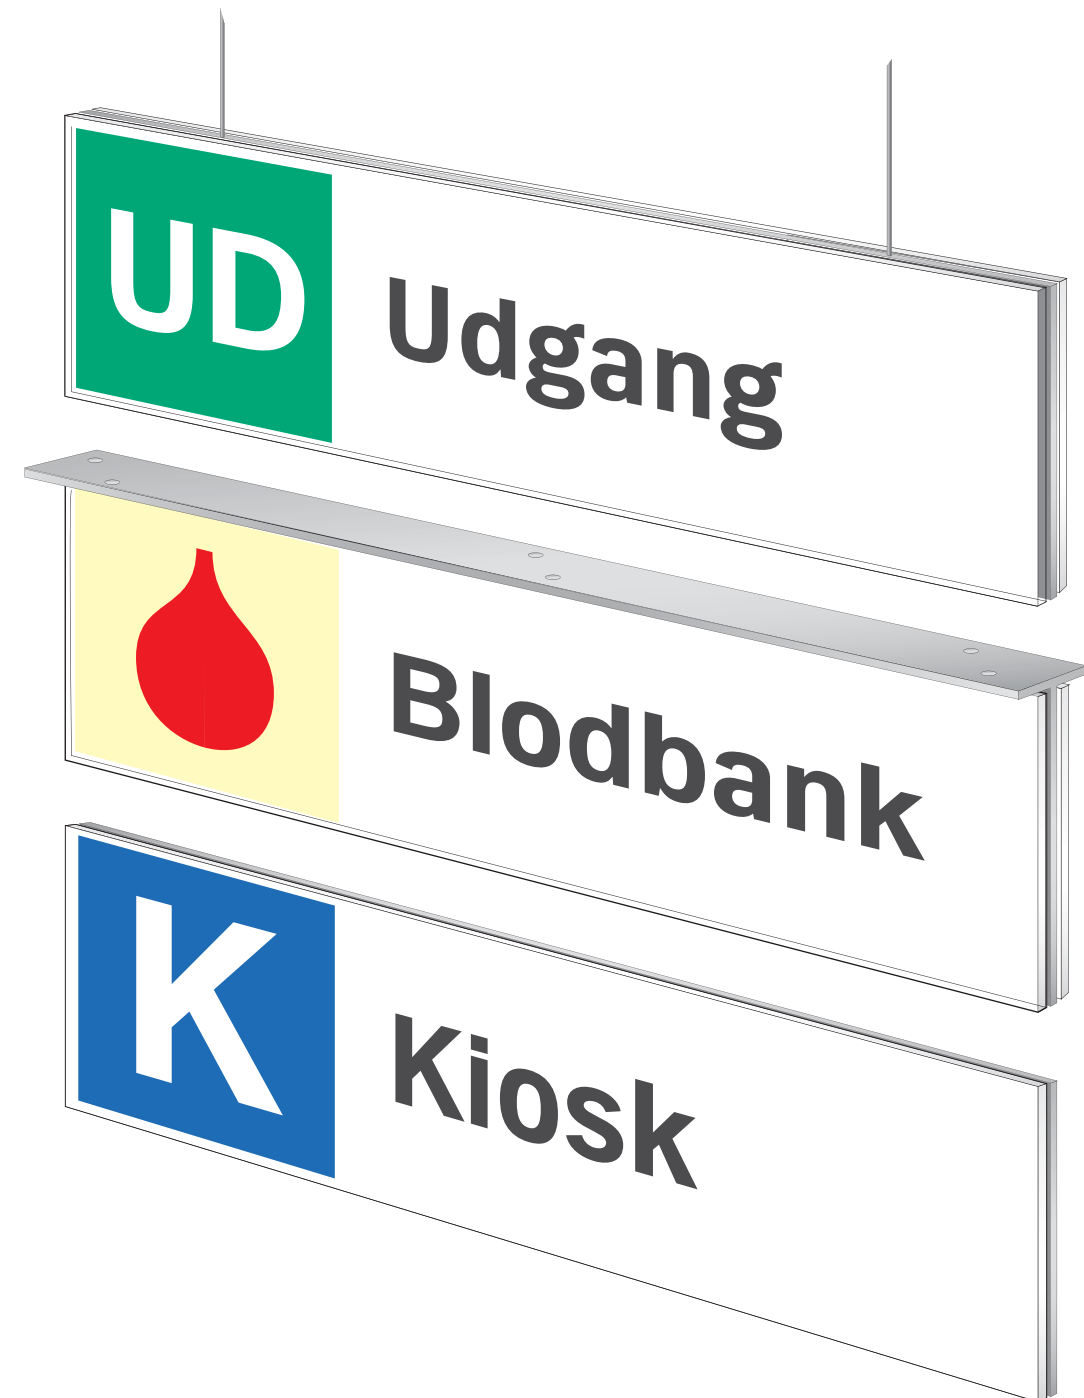

Skilte monteret nedhængt fra loft, direkte på loft og nederst skilt monteret på væg

**Lægevagt
Konsultation 2**

7. Zone K / Døre

Skiltetyper

I afdelingen, enheden eller funktionen kan døre til de enkelte rum skiltes på to måder - som folie på døren, eller som skilt på væggen ved siden af døren.

Dørfolier

På operationsgange og andre steder, hvor der er skærpede krav til hygiejne, kan døre skiltes med folier monteret direkte på dørladen.

Navnet på rummets funktion placeres i samme side som dørhåndtaget, 1600 mm over gulv og 40 mm fra dørens kant. På døre med håndtag i højre side, har teksten lige højremargen. På døre med håndtag i venstre side, er teksten

venstrestillet. X-højden er som udgangspunkt 12 mm. Eventuelt rumnummer placeres i samme side af døren i øverste hjørne, i samme skriftstørrelse.

Foliefarve på lyse døre er Avery 744, og på mørke døre 3M 100-10.


Dørskilte monteret på væg

Dørskilte udføres som skilte monteret på væg. Skilte placeres på væggen i samme side som dørhåndtaget i højden 1600 mm over gulv og 40 mm fra dørkarm eller lysning. Skiltets størrelse er som udgangspunkt modul 60x60 mm.

Dørskiltet kan suppleres med pictogram, f.eks. toilet, handicaptollet, adgang forbudt. Dørskiltet kan suppleres med et underskilt, der indholder navne på personer i rummet. Navne udføres i folie, eller printes på papir og monteres i skiltet.

Skiltet layoutes som øvrige skilte. Hvis der medfølger pictogram, placeres det i det første modul. Herefter følger teksten, der skrives i sort på hvid baggrund.

I første modul kan placeres rumnummer på lys grå baggrund.

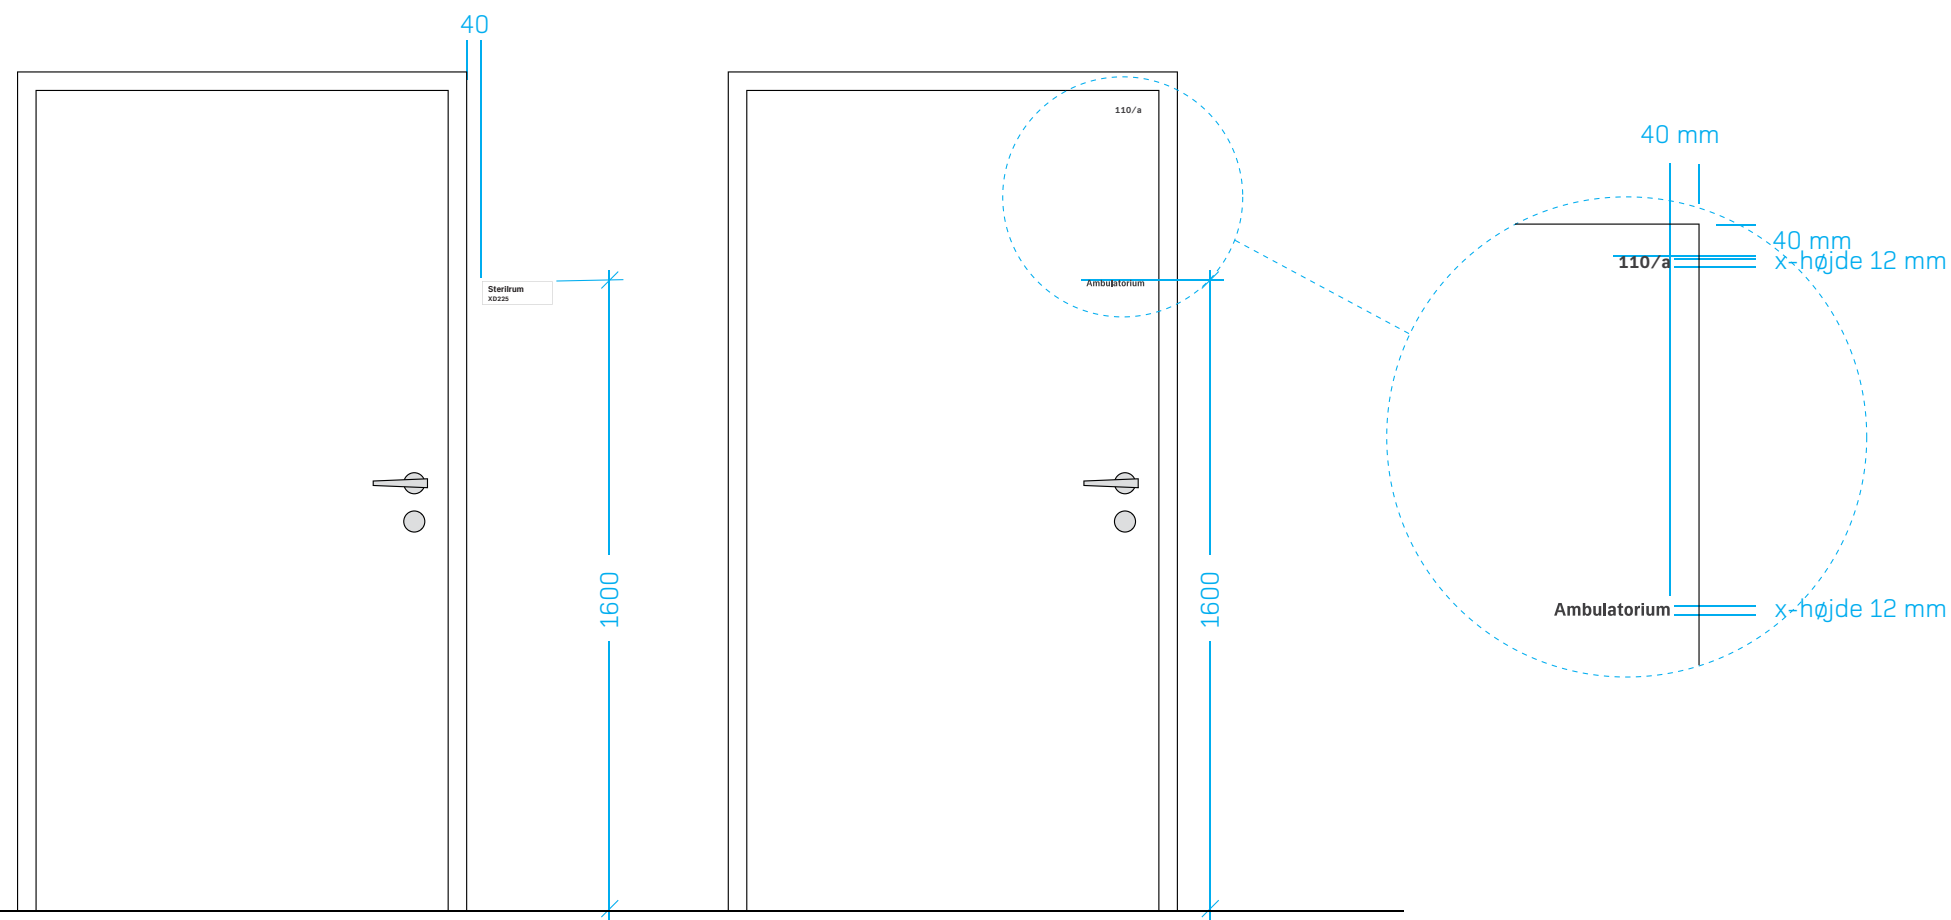

Dørskilt på væg
Mål 1:20

Dørfolier

Overlæge Lars Søndergaard

Dørskilt med funktion i 2 linjer

Afskylningsrum

Dørskilt med funktion i 1 linje



Dørskilt med pictogram og funktion i 1 linje


Administration

Poul Martin Christiansen
Jørgen Rask Madsen
Ellinor Hylander Møller
Inge Nordgaard Lassen

Dørskilt med funktion i 1 linje og underskilt med print

1.0.24 Rengøring

Dørskilt med nummer og funktion i 1 linje

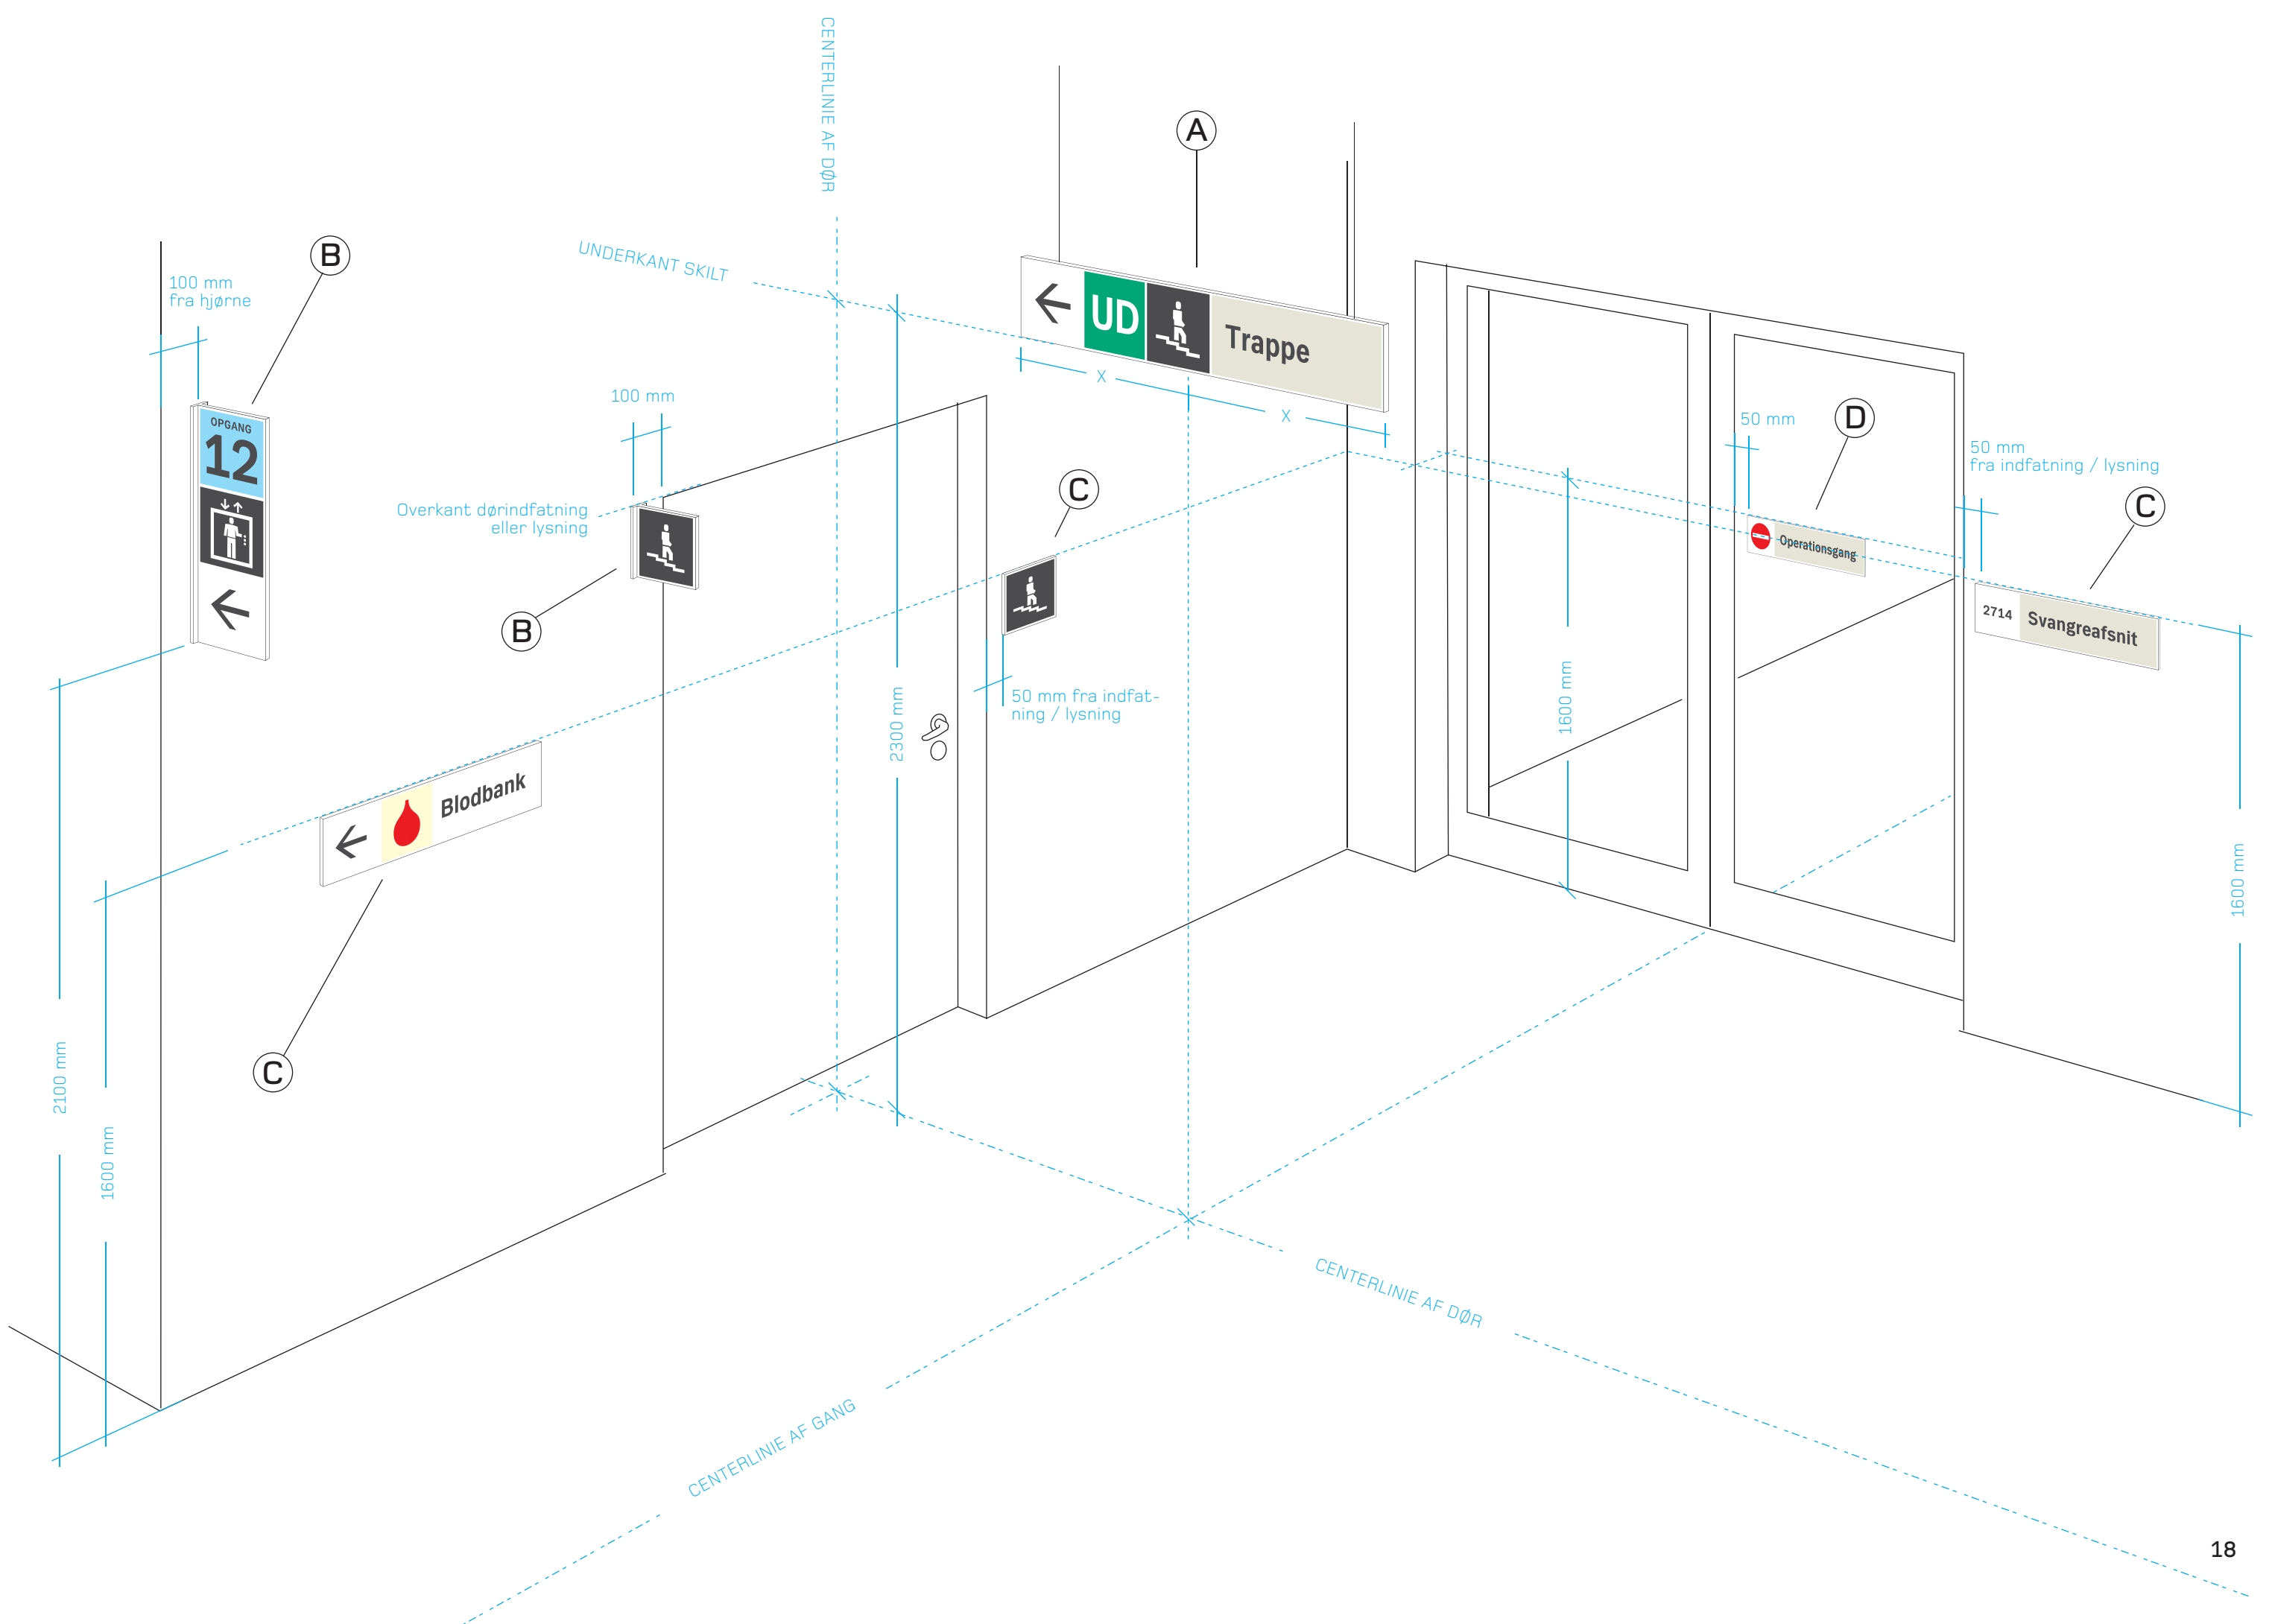


8. Skiltetyper og placeringer

Skiltetyper

Der findes fire grundtyper skilte; A, B, C og D. Placeringer ses på modstående side.

Type A - Nedhængt skilt


I gangforløb og andre steder, hvor skiltningen skal ses på lang afstand, anvendes skilte hængt ned fra loftet. Skiltene hænger altid på tværs af bevægelsesretningen. Skiltet kan kun indeholde opgangsnumre, pictogrammer, pile og tekst. Skiltet er dobbeltsidet, og er opbygget af acrylfronter med grafik i folie, ophængt på en bærelade af aluminium. Bæreladen er ophængt i loftet i wirer. Type A-skiltets modulstørrelse er som udgangspunkt M20 i en standard størrelse hospitalsgang.

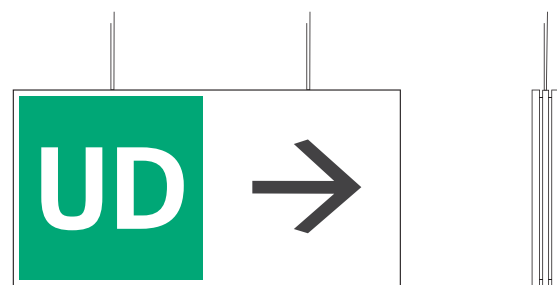

Type A / Nedhængt skilt

Type B - Udhængt skilt


Ved døre til trapper og på hjørner kan der opsættes udhængte skilte. Det er skilte, der monteres vinkelret på væggen. Skiltene kan indeholde opgangsnumre, pictogrammer og pile. Modulstørrelsen er som udgangspunkt M15. Skiltet er dobbeltsidet, og er opbygget af acrylfronter med grafik i folie, ophængt på en bærelade af aluminium, der monteres på væggen.

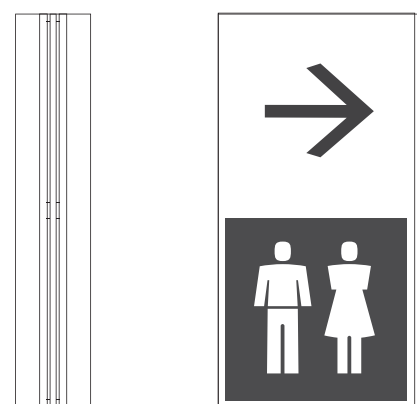

Type B / Udhængt skilt

Type C - Skilt plant på væg

Skilte plant på vægge kan indeholde opgangsnumre, pictogrammer, pile og tekst. Modulstørrelsen er som udgangspunkt M15. Skiltet er enkeltsidet, og er opbygget af en acrylfront med grafik i folie, ophængt på en bærelade af aluminium, der monteres på væggen.

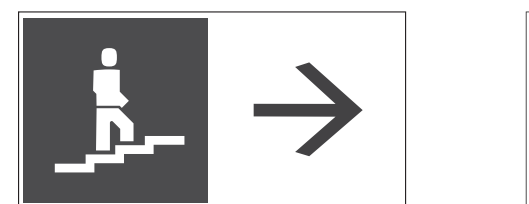


Type C / Væghængt skilt

Type D - Skilte på glas

Der kan monteres skilte plant på glasdøre og -vægge. Skiltene kan indeholde opgangsnumre, pictogrammer, pile og tekst. Modulstørrelsen er som udgangspunkt M9, når skiltet sidder på en dør. Fungerer skiltet som henvisningsskilt (med pil som Type C) på en glasvæg, er størrelsen M15. Skiltet er enkeltsidet, og er opbygget af en acrylfront med grafik i folie, ophængt på en bærelade af aluminium, der klæbes på glasset. På glasdøre kan der monteres skilte på begge sider af glasset, bagsiden kan henvise til udgang, toiletter eller lignende.



Type D / Skilt på glas

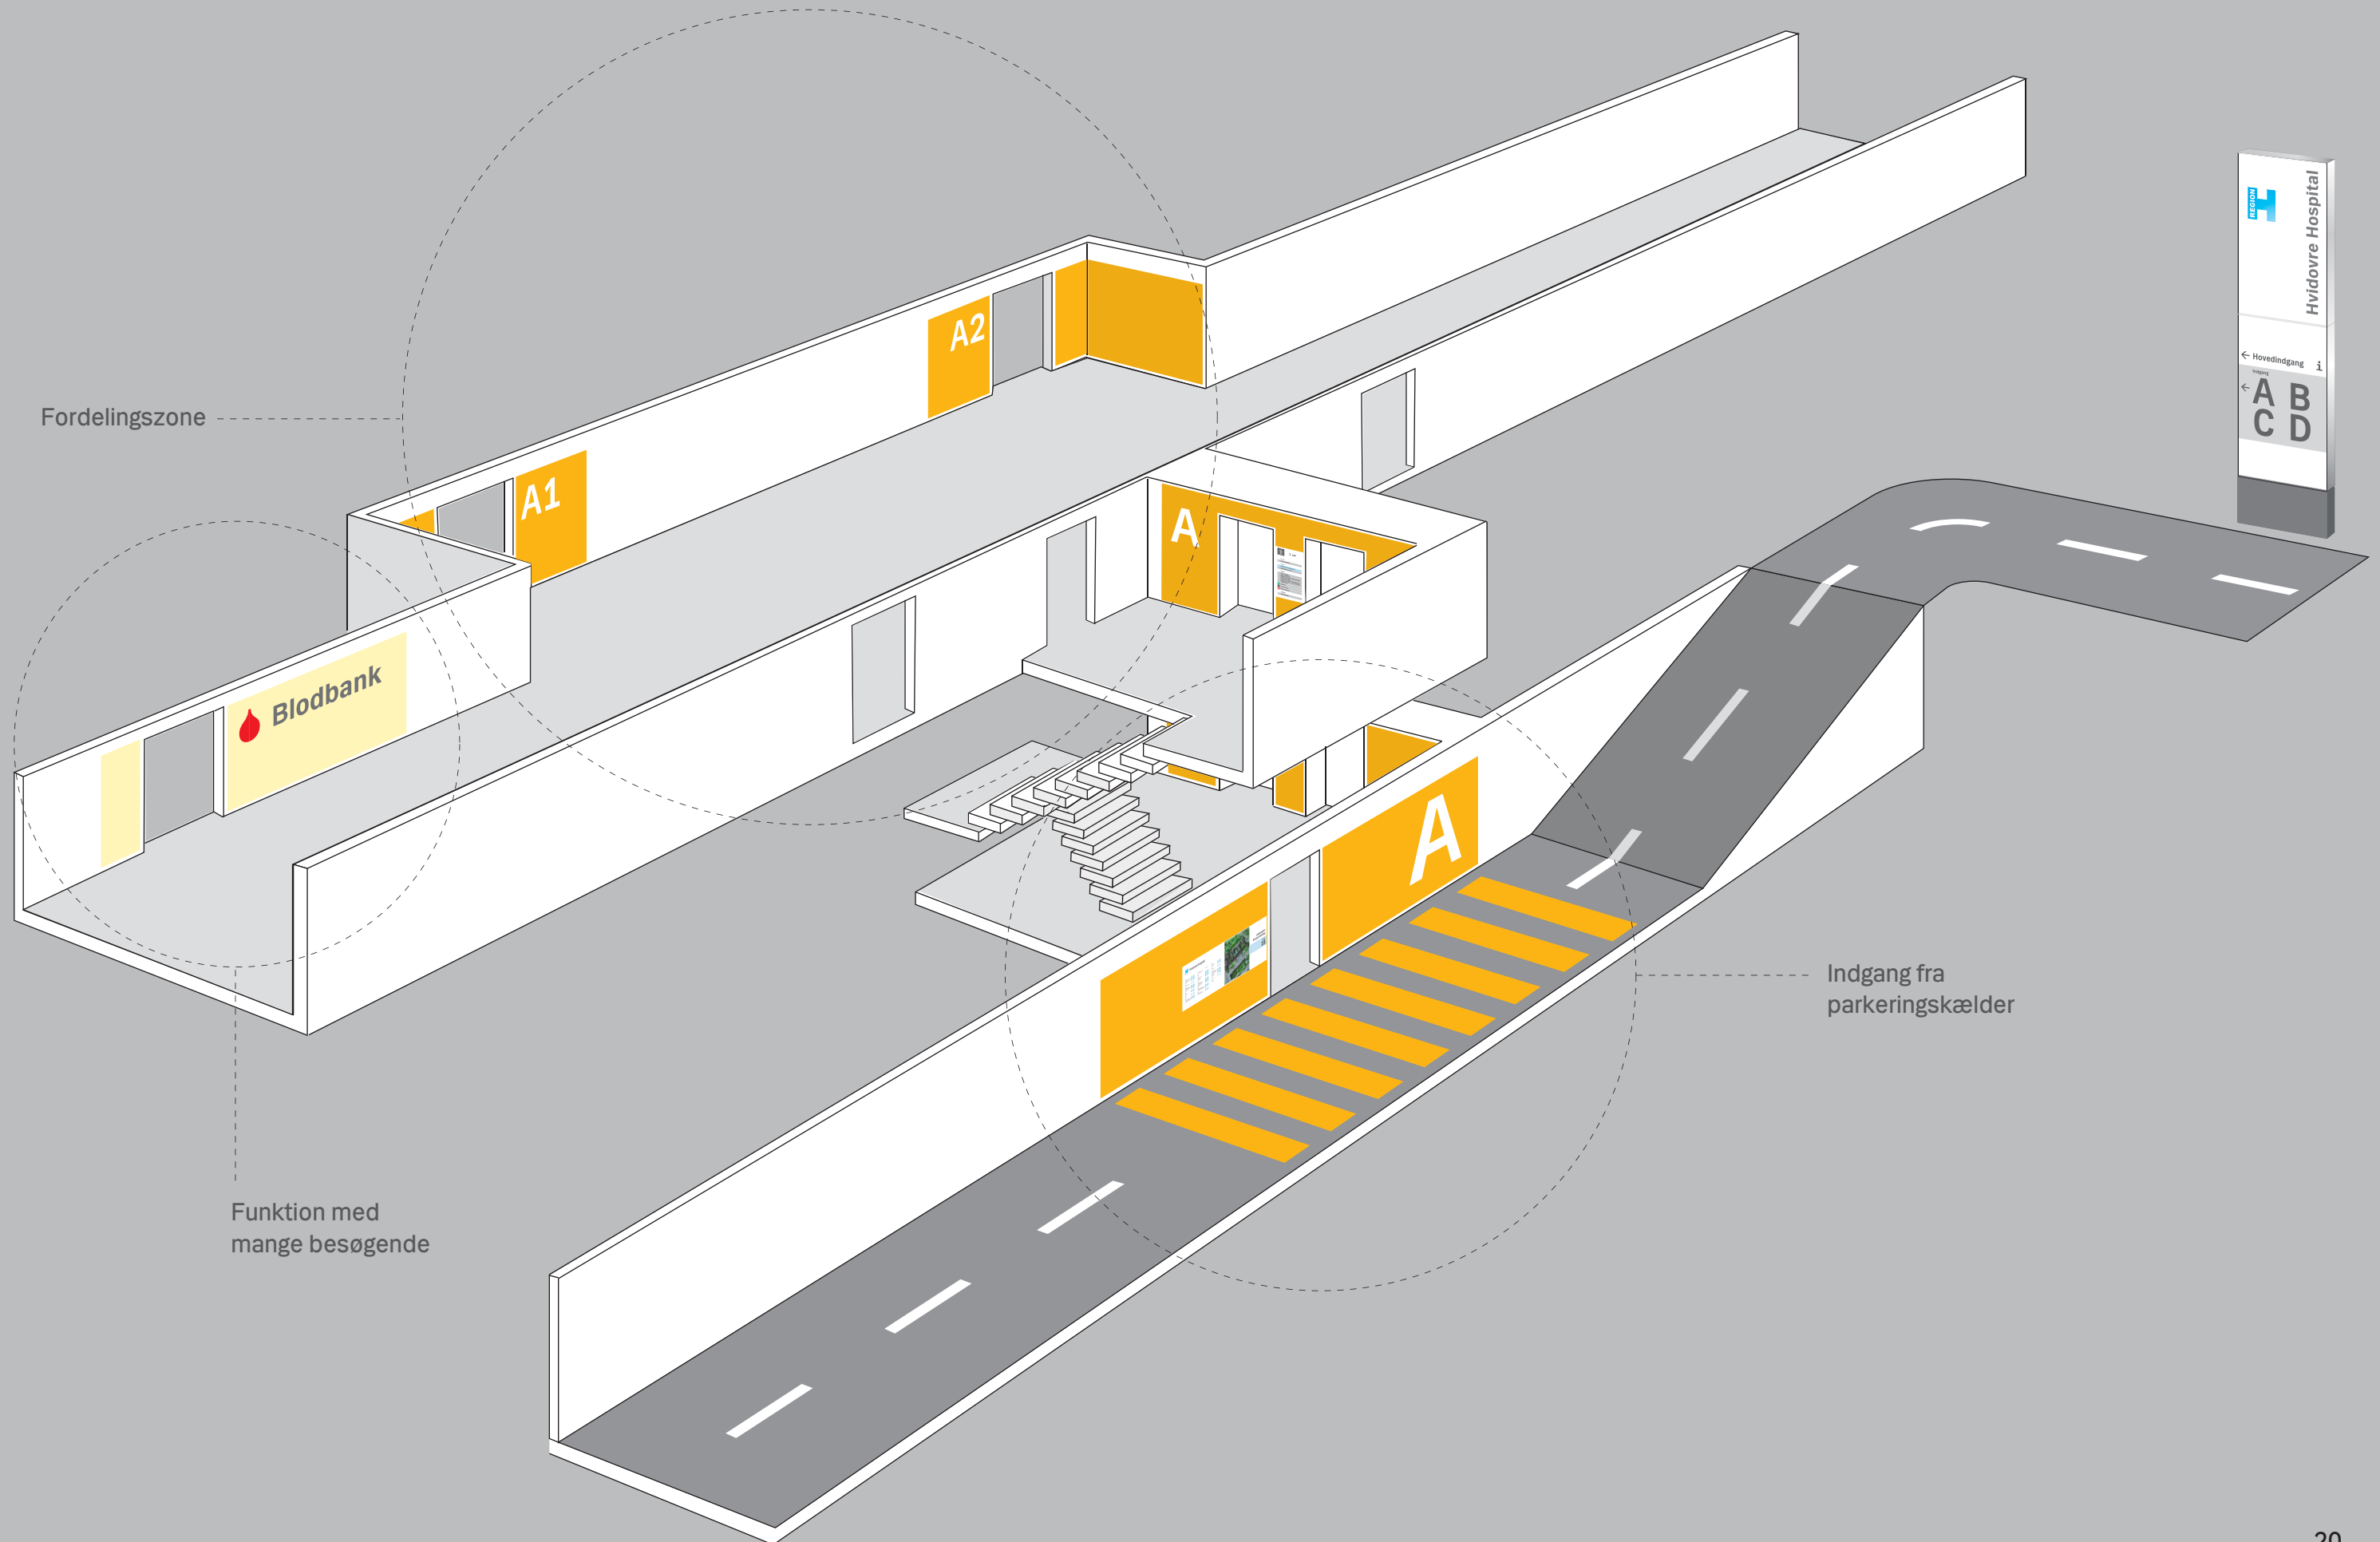

Fordelingszone

Blodbank

Funktion med
mange besøgende

Indgang fra
parkeringskælder

Hvidovre Hospital
Hovedindgang
A B C D

9. Arkitektoniske skilteelementer / Oversigt

Arkitektoniske skilteelementer bruges i bygninger, hvor betragtningsafstandene er store, typisk i parkeringskældre eller meget store fordelingsrum.

Konventionelle skilte er her, på grund af den store bygningsmæssige skala, for små og punktformige. Der er behov for at supplere skiltene med elementer, der er visuelt effektive i konteksten.

Vægpaneler

Vægpaneler løber fra gulv til overkant af døre eller højere, og flere paneler sammen danner et vandret forløb.

Det mere detaljerede skilteindhold, dvs. navne på funktioner, oversigtskort, etageoversigter, henvisninger, piktogrammer osv., er uændret fra den øvrige skilte-design, og er integreret i panelerne. Skilteindholdet placeres i de allerede vedtagne højder på vægpanelernes flader.

Vægpaneler har fronter af glas, hvor der er monteret folier på bagsiden med det grafiske indhold og baggrundsfarven. Glasfronterne er fastholdt af en ramme i rustfri stål, der løber langs panelets kant.

Panelerne kan efter valg være belyst som hele flader, eller med belyst grafik hvor baggrundsfarven ikke lyser eller ikke belyst. Det er vigtigt at understrege, at et belyst skilt er væsentligt mere synligt end et ikke belyst.

Farveflader i gulvbelægning

Fordelingszonen kan som et ekstra virkemiddel markeres med farvede flader i gulvbelægningen. Der er dog sjældent behov for dette virkemiddel i den indendørs skiltning.

Fladerne udføres som striber i et fodgængerfelt, farven er samme farve som vægpanelet, altså zonen farvekode.

I parkeringskældre kan fodgængerfeltet belyses kraftigt fra loft. Herved øges fodgængerens sikkerhed betragteligt, og samtidig markeres indgangen yderligere.

A1

A1

 Blodprøvetagning
EKG

Hørescreening / PKU

Fysio- og ergoterapi
Børn

Enkelte større hospitaler er navigationsmæssigt opdelt i fordelingszoner. Ved ankomsten til hospitalet, finder den besøgende først hen til den relevante fordelingszone, og først herefter navigeres der mod den relevante funktion. Fordelingszonen er navngivet med bogstav eller tal, og oftest også med en farvekode. Det er vigtigt at den besøgende intuitivt er i stand til at identificere den rigtige fordelingszone på lang afstand.

Derfor introduceres særlige vægpaneler, hvor ved skiltefladen bliver markant større, og er i stand til at dominere rummet visuelt. Som et ekstra virkemiddel er der mulighed for at inddrage farvede felter i gulvbelægningen.

Numre, navne på funktioner og øvrig information er integreret i vægpanelerne

Lodrette fordelingszoner

Elevatore og trappeopgange er lodrette fordelingszoner. Her kan anvendes vægpaneler til at markere zonen og det lodrette forløb.

Panelerne placeres - hvis muligt - på hver side og midt mellem elevatordøre. Panelet holder højde med døre. Når hele opgangen ses samlet, dannes et lodret farvet forløb.

I elevatorer og opgange integreres øvrige skilte og etageoversigter også i vægpanelerne.


En alternativ sparemulighed er at male de farvede flader på væggene, og anvende konventionelle skilte. De store tal- og bogstavkoder udføres her som vægmonterede 3D bogstaver.

Farvekoder og øvrig farvesætning i bygning


Vægpanelernes farvekodning følger de farver, der anvendes som baggrundsflade for funktioner i den indendørs skiltning. I opgange anvendes således lyseblå baggrundsfarve i somatikken og i Region Hovedstadens Psykiatri anvendes lysegrøn baggrundsfarve.

Øvrig farvekodning af fordelingszoner tager udgangspunkt i det farvevalg, der enten er eksisterende i bygningen, eller er optimal i situationen: Farverne er justeret til at matche den farveholdning, der anvendes i Region Hovedstadens skilteprogram.


Øvrige farvesætninger i fordelingszonernes nærhed bør undgås. Farvekodninger som navigations-virkemiddel i arkitekturen, mister effekten hvis der skal konkurreres med øvrige farvesætninger i nærheden.

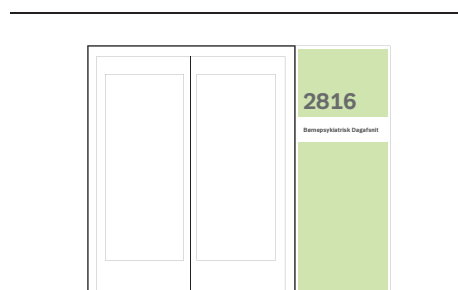

Funktion i fordelingszone
Vægpanel, afdelingsskilt og 3D tal

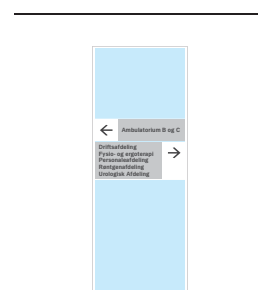

Hensvisning i fordelingszone
Vægpanel og henvisningsskilt

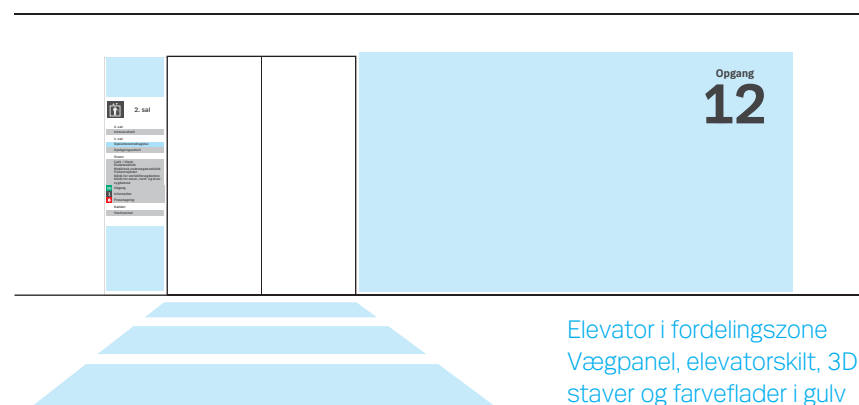

Elevator i fordelingszone
Vægpanel, elevatorskilt, 3D bogstaver og farveflader i gulv



Markering af fordelingszone
Vægpanel og 3D bogstaver



9. Arkitektoniske skilteelementer / Indgange i parkeringskældre

Parkeringskældre på hospitaler er store og ofte svære at overskue, fordi arkitekturen er reduceret til vægge og søjler uden særlige særpræg, og skalaen er stor. I parkeringskældre er der behov for at markere de ind- eller udgange, som den besøgende skal anvende. Ved brug af vægpaneler og/eller farvede felter i vejbelægningen bliver det muligt at kommunikere visuelt effektivt, i en skala der passer til konteksten.

På Hvidovre Hospital kan der i parkeringskælderen anvendes vægpaneler og farvede vejbelægninger ved indgange til de fire centre, og på Rigshospitalet og Herlev Hospital kan indgange til traumecenter, skadestue og akutmodtagelse skiltes på tilsvarende måde.

Vægpaneler

Vægpaneler løber fra gulv og mindst til overkant indgangsdør. Det støder op til indgangsdøren på begge sider. Panelerne kan efter valg være belyst som hele flader, med belyst grafik, eller ikke belyste.

I vægpanelerne er øvrig skiltning integreret og har deres vanlige størrelser og placeringer, fx. alfabetiske oversigter, oversigtskort, markering af funktioner i indgangen, henvisninger.


Vægpanelernes farvekodning følger de farver, der anvendes som baggrundsflade for funktioner i den indendørs skiltning. I opgange anvendes således lyseblå baggrundsfarve i somatikken og i Region Hovedstadens Psykiatri anvendes lysegrøn baggrundsfarve. Akutmodtagelse, skadestue og blodbank anvender lys sandfarve som baggrund. Traumecenter anvender gul som baggrundsfarve.

Der kan forekomme lokale farvekoder for zoner, som på Hvidovre Hospital. Farvekoderne justeres til at matche den farveholdning, der anvendes i Region Hovedstadens skilteprogram.


Farveflader i gulvbelægning

Indgangen kan markeres ekstra med farvede flader i belægningen på gulvet. Fladerne udføres som striber i et fodgængerfelt, farven er samme farve som vægpanelet.

I parkeringskældre kan fodgængerfeltet belyses kraftigt fra loft. Herved øges fodgængerens sikkerhed betragteligt, og samtidig markeres indgangen yderligere.

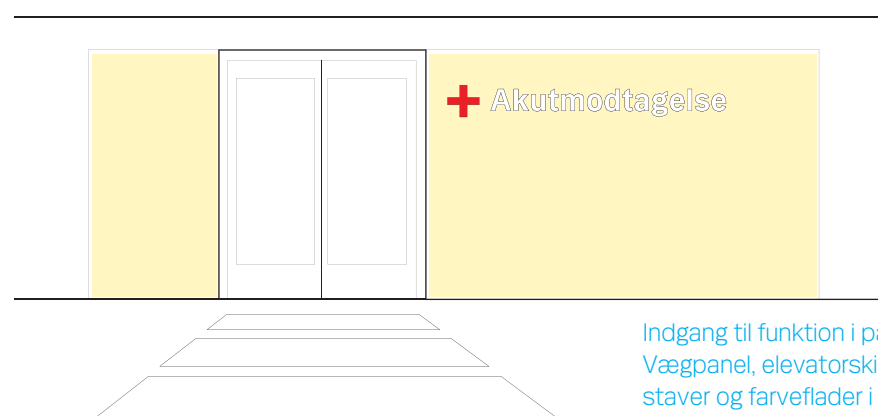


Indgang til funktion i parkeringskælder
Vægpanel, elevatorskilt, 3D bogstaver og farveflader i gulvflade

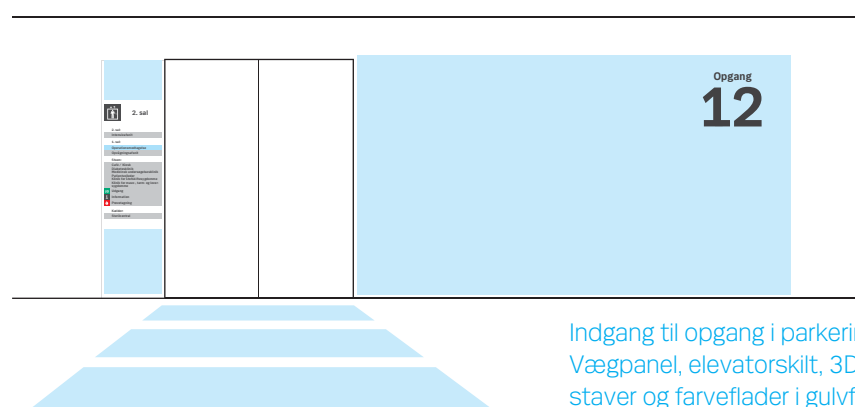

Indgang til opgang i parkeringskælder
Vægpanel, elevatorskilt, 3D bogstaver og farveflader i gulvflade

 **Blodbank** →

 **Blodbank**

Blodbankens åbningstider:

Mandag-fredag	7.30-17.00
Lørdag	7.30-14.00
Søndag	7.30-13.00

9. Arkitektoniske skilteelementer Funktioner med mange besøgende


De arkitektoniske skilteelementer kan også bruges til at fremhæve særligt vigtige indendørs funktioner, som har mange daglige besøgende.

Det kan f.eks. være indgang til Akutmodtagelse i parkeringskælder eller andre steder, hvor det er nødvendigt at skilte stort. Blodbank, blod- og prøvetagning, skadestuer er også relevante her.

Der kan anvendes farvede vægpaneler og ved særligt vigtige funktioner farvede flader i gulvbeklægningen. Herved bliver funktionerne synlige på lang afstand.




Funktion med mange besøgende
Vægpanel, og 3D bogstaver

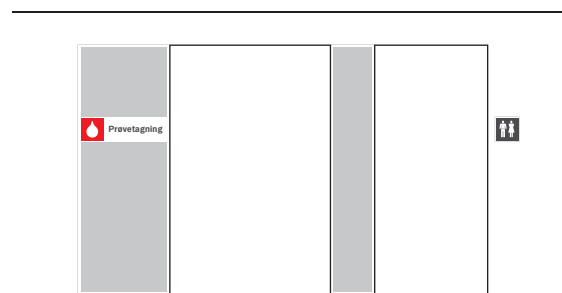


Funktion med mange besøgende
Vægpanel og skilt med funktionsnavn

10. Layout af skilte


Skiltene layout er styret af et modulsystem. Skilte på vægge er typisk modul 150 mm, under loft modul 200 mm. Hvert modul er opdelt i 10 underdelinger, vandret og lodret.

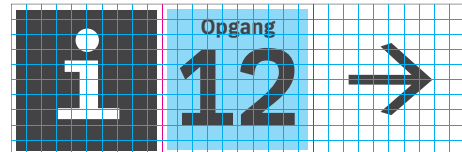


Piktogrammer er 1 modul højt og bredt. Tekststørrelser og linjeafstande på skilte følger modullinjerne. Der anvendes som udgangspunkt 3 skriftstørrelser, alt efter hvor vigtig informationen er, og fra hvilken afstand den skal kunne aflæses. De 3 skriftstørrelser er x-højden (minuskehøjden) 1½, 2 og 3 vandrette delinger.

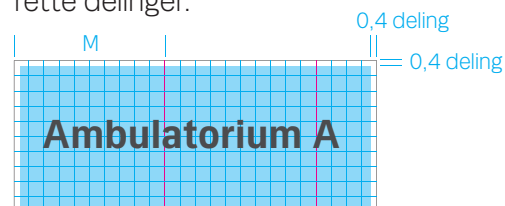

Skriftstørrelse 1½ moduldelinger

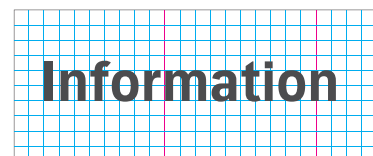


Skriftstørrelse 2 moduldelinger

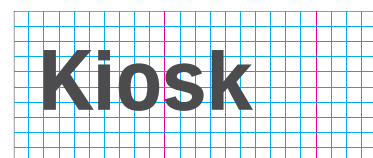


Skriftstørrelse 3 moduldelinger

Teksten holder venstrekant 2 moduldelinger inde på skiltet. Skiltets længde er afpasset således at der er mindst 2 moduldelinger fra teksten til skiltets højrekant.


Skriftstørrelser og linjeafstande er inddelt i halve og hele modulindelingen. Der er altid lige meget luft øverst og nederst på skiltet.

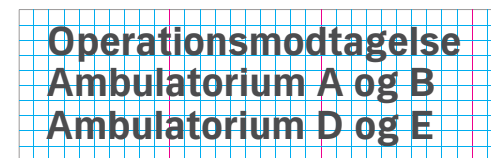


Skriftstørrelse 1½ moduldelinger, 3 funktioner, linjeafstand 1½ moduldelinger

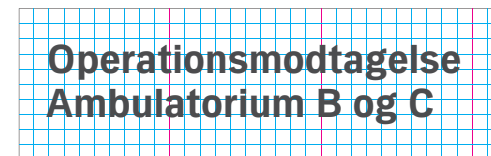


Skriftstørrelse 1½ moduldelinger, 2 funktioner, linjeafstand 1½ moduldelinger

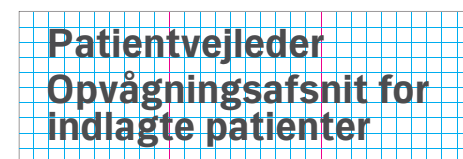


Skriftstørrelse 1½ moduldelinger, 2 funktioner, den ene skrevet i 2 linier, linjeafstande 1½ og 1 moduldelinger

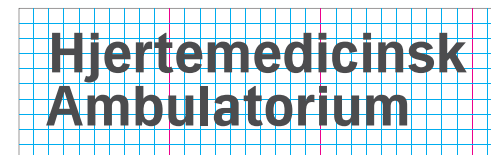

Skriftstørrelse 2 moduldelinger, 1 funktion i 2 linier, linjeafstand 1½ moduldelinger

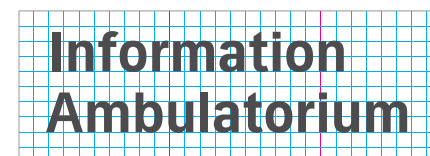


Skriftstørrelse 2 moduldelinger, 2 funktioner, linjeafstand 2 moduldelinger

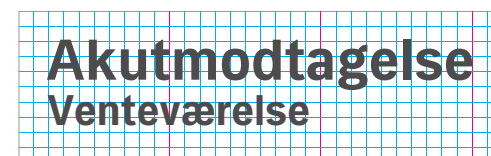


Skriftstørrelse 2 moduldelinger, 1 funktion med undertekst, linjeafstand 1½ moduldelinger

Piktogrammer kan sammensættes med tekster, og kan placeres på begge sider af teksten. Afstand til piktogrammet til venstre for teksten er 2 moduldelinger, til højre minimum 2 delinger. Pile peger aldrig henover teksten, dvs. at pil mod højre placeres til højre for teksten, pil til venstre placeres til venstre.

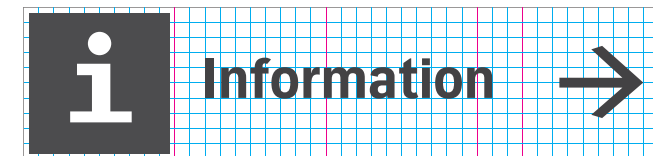

Der kan henvises til flere retninger på samme skilt. Når tekstmængden er større end 1 modul, øges skiltets højden med det nødvendige antal modullinier. Piktogrammer bevarer sin placering i øverste modul. Længste linje bestemmer skiltets bredde.

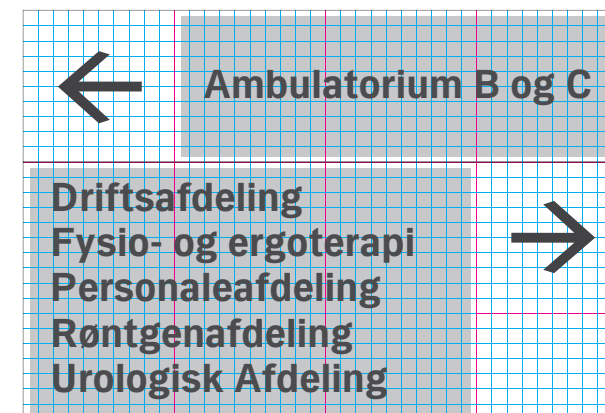


Trappe- og elevatorskilte

Skilte ved trapper og elevatorer kan variere i formatet, betinget af indhold og hvor meget plads der er på stedet til skiltet.

Øverst til venstre er et piktogram i størrelsen 1 modul. Piktogrammet kan være indgang eller opgang, trappe eller elevator. Til højre for

piktogrammet er anført, hvilken etage skiltet befinder sig på. Skriftstørrelsen er 2 moduldelinger, og teksten centrerer mellem piktogrammet og skiltets højrekant.

Herunder opstilles etager og respektive funktioner, med 2 dele luft op til piktogrammet og 3 dele luft ned til skiltets bund - ialt cirka 1 modul. I det viste eksempel er valgt skriftstørrelsen 1 underdeling og piktogrammer for funktioner på etager er 3 underdelinger. Tekstens indtryk er 5 underdelinger fra venstre. Ved meget store tekstmængder (f.eks. et elevatorskilt i en bygning med mange etager), vil det være nødvendigt at vælge en mindre skriftstørrelse, for at undgå at skiltet bliver urimeligt højt.

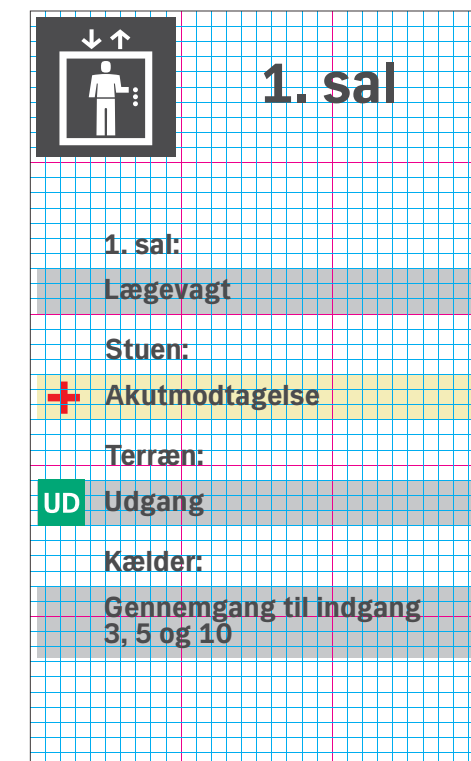

Elevatorskilt modul 100mm. Skiltet måler altså 300x500mm.

11. Piktogrammer og specialskilte

Piktogrammer kan downloades som vektorgrafik på www.regionh.dk/design under afsnittet skilte.


Toiletter

Piktogrammerne herre- og dametoilet, herretoilet, dametoilet samt handicaptolet bruges ved døren til toilettet. Sammen med en pil kan de bruges på skilte, der viser vej til toilettet.



Ind- og opgang, trappe og elevator

Indgangs-, opgangs-, center-, trappe- og elevatorkpiktogrammer bruges sammen med en pil til at vise vej til funktionerne. Piktogrammerne bruges også på trappe- og elevatorskilte. Den lyseblå baggrundsfarve anvendes i somatikken, i Region Hovedstadens Psykiatri er den lysegrøn.

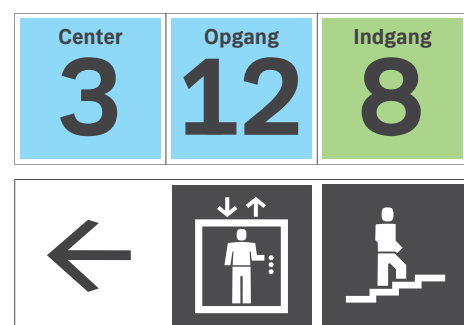

Udgang og information

UD-piktogrammet viser sammen med en pil vej til udgangen. Det kan undertiden være nødven-

digt at supplere UD-piktogrammet med en sort tekstlinje på hvid bund, for at tydeliggøre udgangen.



Der kan vises vej til informationen ved hjælp af informationspiktogrammet og en pil. Men da denne funktion er meget vigtig, vil det oftest være nødvendigt at tilføje sort tekst på hvid bund ved siden af piktogrammet.




Funktioner med mange besøgende

Akutmodtagelse, Akutklinik, blodbank og prøvetagning har mange besøgende dagligt. Piktogrammerne ledsages af funktionens navn i sort tekst på hvid bund.



Forbud

Forbud bygges op af piktogrammer og/eller hvid tekst på rød bund.

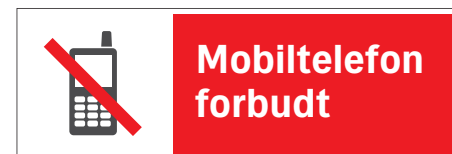


Påbud

Påbud skrives i hvid skrift på blå baggrund.



Advarsler

Piktogrammerne suppleres med sort tekst på gul bund.

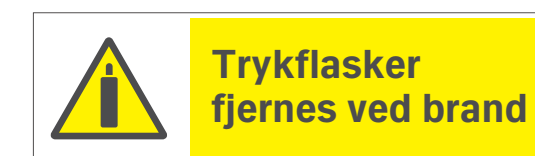


Specialpiktogrammer

Der er tegnet piktogrammer til videoovervågning og senge. For markering af døråbnere anvendes gult døråbner-skilt, der kan monteres på snor eller på væg ved dørkontakt. Døråbner-skiltens konstruktion er beskrevet i appendixet sidst i denne manual.



Grafik og farver på skilte er folier monteret på bagsiden af skiltefrontens klare akryl. De farver der anvendes, er standard foliefarver. Der anvendes folier fra flere producenter af folier.

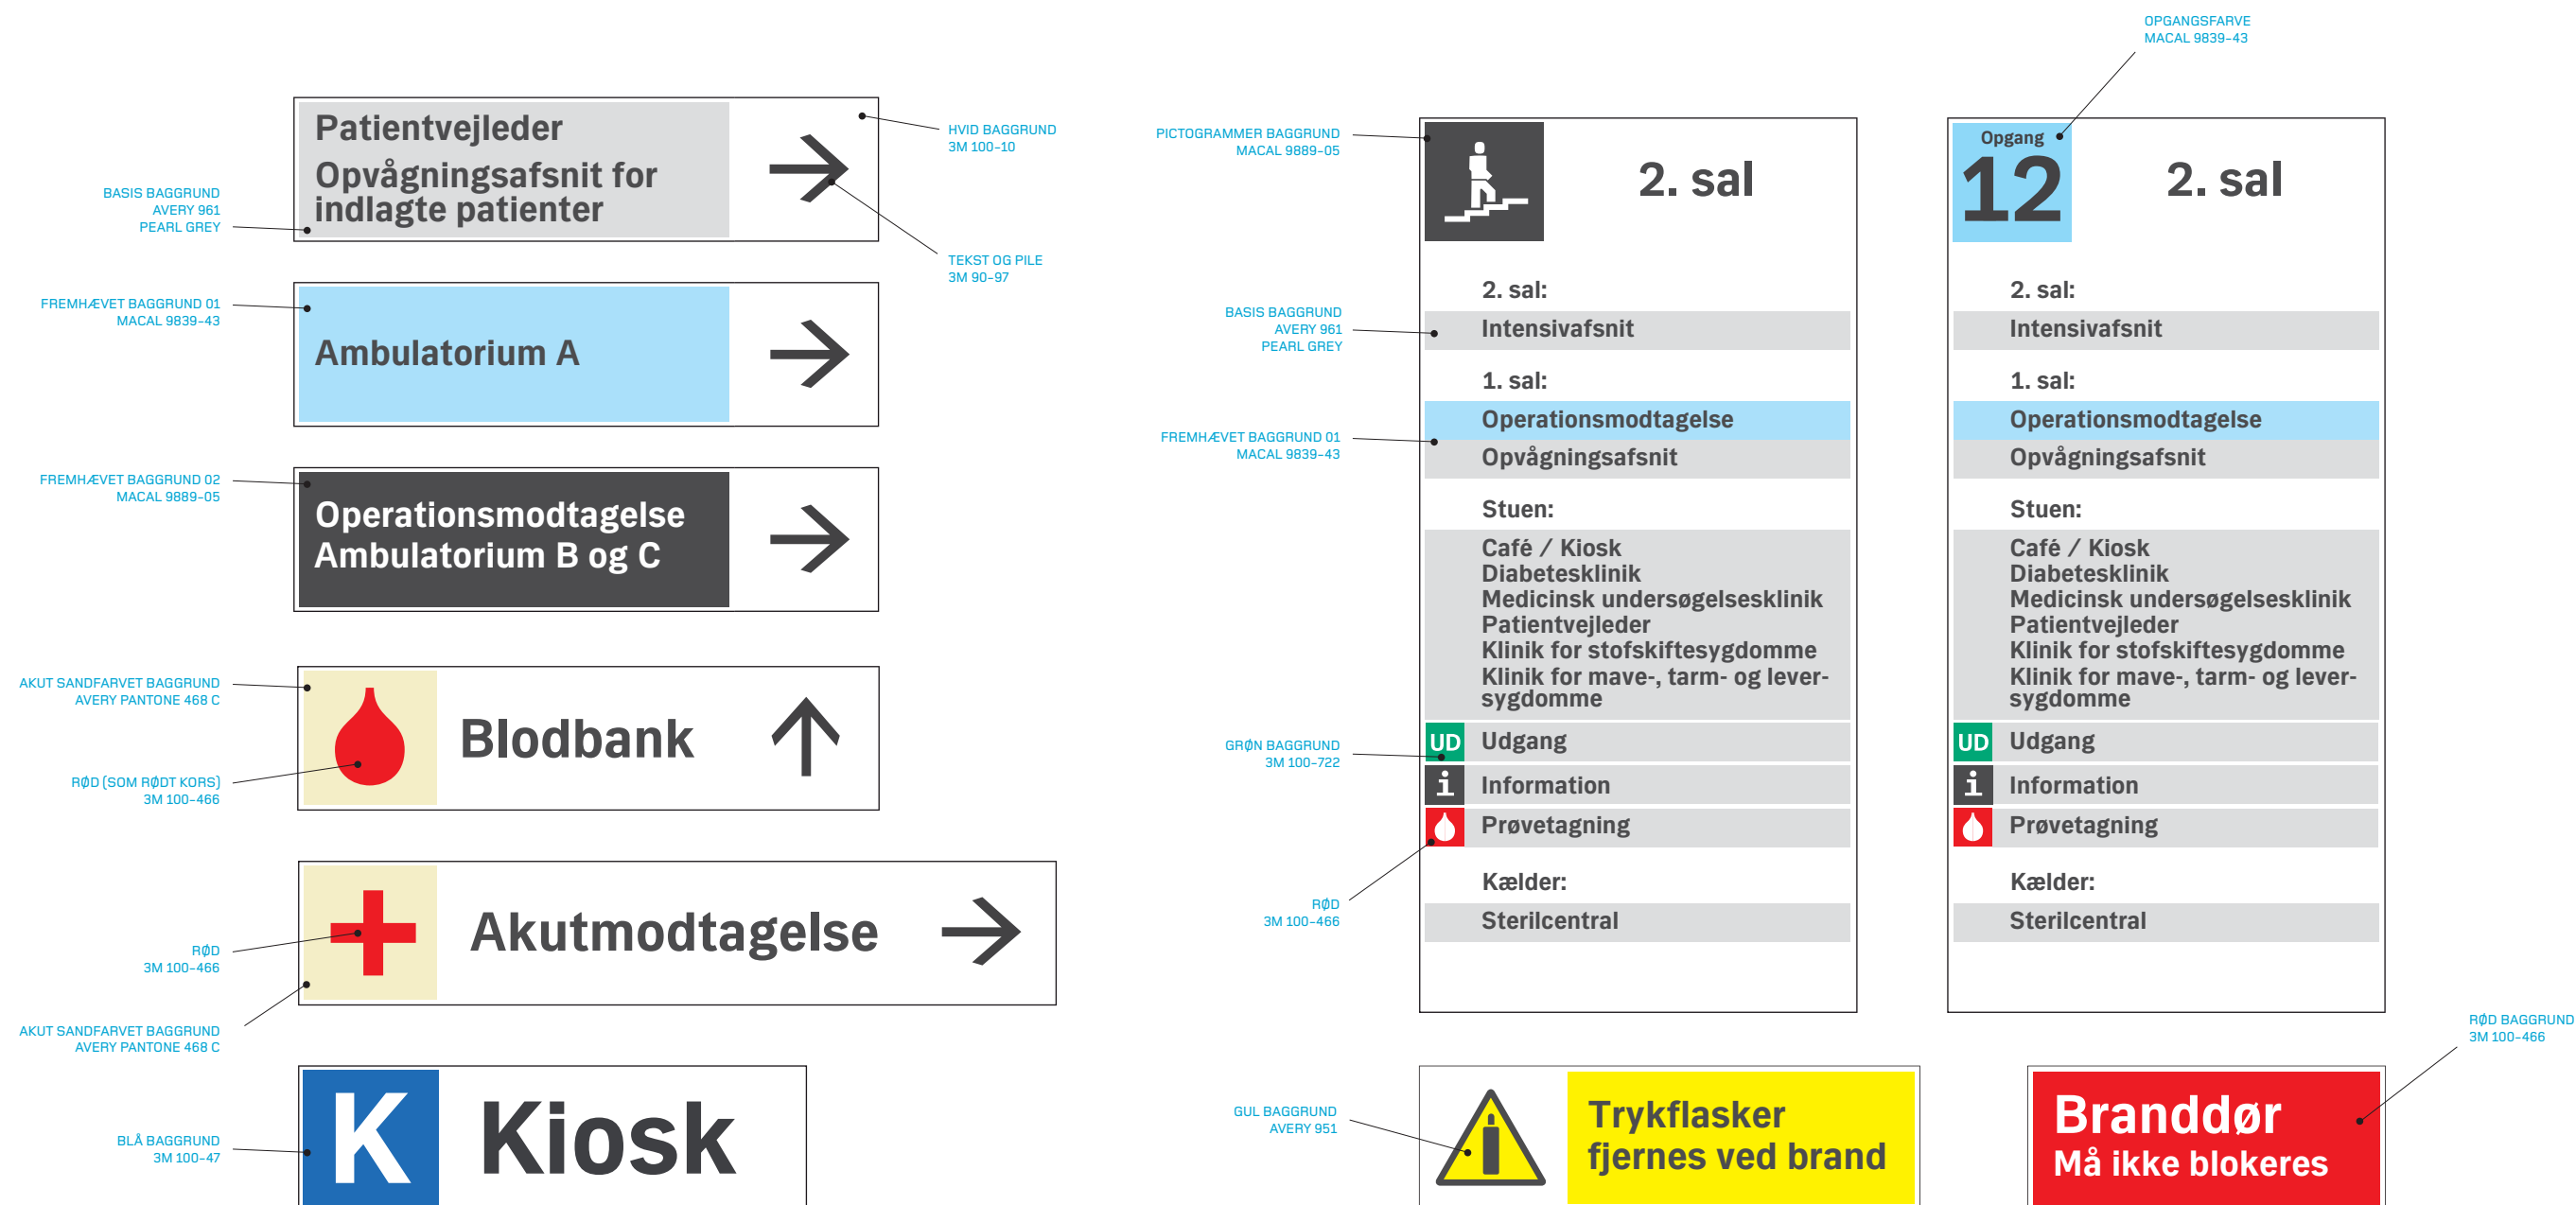

Skiltepolitik

Skiltene er brugernes guide fra ankomsten til bygningen til den endelige destination.

Skilte bør ses som et højt prioriteret og aktivt kommunikationsmedie. Skilte er i dag vha. moderne fremstillingsteknologi et dynamisk medie, hvis indhold hurtigt kan ændres efter behov.

Skiltning skal vurderes i sammenhæng med myndighedsskiltning og øvrig skiltning på hospitalet, idet det samlede antal skilte søges begrænset. Der bør samtidig udtænkes strategier for håndtering af uautoriserede mærkater, prints og tilfældige opslag på hospitalerne.

Nybyggeri

Når der bygges nye bygninger i Region Hovedstadens virksomheder, skal skiltning og navigation tænkes med i projekteringen. Skiltningen skal være i det nye design. Og bygningerne bør udformes således, at de understøtter logisk, intuitiv navigation i bygningen.

Erfaringen fra pilot-skilteprojektet på Gentofte Hospital er, at nybygningen nogle steder modarbejder navigationen. Konsekvensen heraf er mange skilte og vildfarne brugere.

Bygningens struktur og navigationen i den er en vigtig - og ofte overset -parameter, når der planlægges nyt. Især når det gælder store komplekse helheder. Krav til optimal navigation, skal opstilles tidligt i byggeprocessen - allerede på programniveau,

Udskiftning af eksisterende skilte

Skilteprojektet har i arbejdet med hospitalskilte erfaret, at hospitalerne ikke prioriterer de store ressourcer til skiltning. Hvis det nye skilte-design skal være brugbart, skal det derfor være billigt i anlæg og drift.

Som konsekvens heraf, er skilteprogrammet opbygget af simple enkeltkomponenter, som hospitalets driftsenhed selv kan sammensætte til skilte. Er hospitalet ikke gearret til egenproduktion, kan skiltene - eller dele af dem - efter udbud leveres af ekstern skilteleverandør. Hermed begrænses skilteomkostningerne.

Der er ikke krav om, at eksisterende indendørs skiltning skal udskiftes, så længe den fungerer. Ved større renoveringsarbejder og udskiftning pga. af slid, skal skiltemanualen derimod følges.

Planlægning af skilteopgaver

Indendørs skiltning af hospitaler er en særklasse kompleks opgave, hvis brugerne entydigt via skiltene skal kunne navigere i bygningsstrukturen.

Ved større skilteopgaver anbefales det, at hospitalerne konsulterer Region Hovedstadens eksterne skilte-konsulent, når skilteopgaven skal planlægges. Skilte-konsulenten bistår med rådgivning, analyse, projektering og implementering af ny skiltning i Region H-design.

Kontaktoplysninger

Region Hovedstadens eksterne skilte-konsulent
Nilo Wang Hansen
T: 26 84 48 84
nilohansen@mail.dk
www.nilohansen.dk


Region Hovedstadens projektleder
Flemming Krog
T: 48 20 51 13
flemming.krog@regionh.dk

Lofthængte skilte ophænges i wire, der monteres via standard ophængningsbeslag i loft.

2mm stålwire

Pinolskrue skrues skråt ned og fixerer wiren

½M

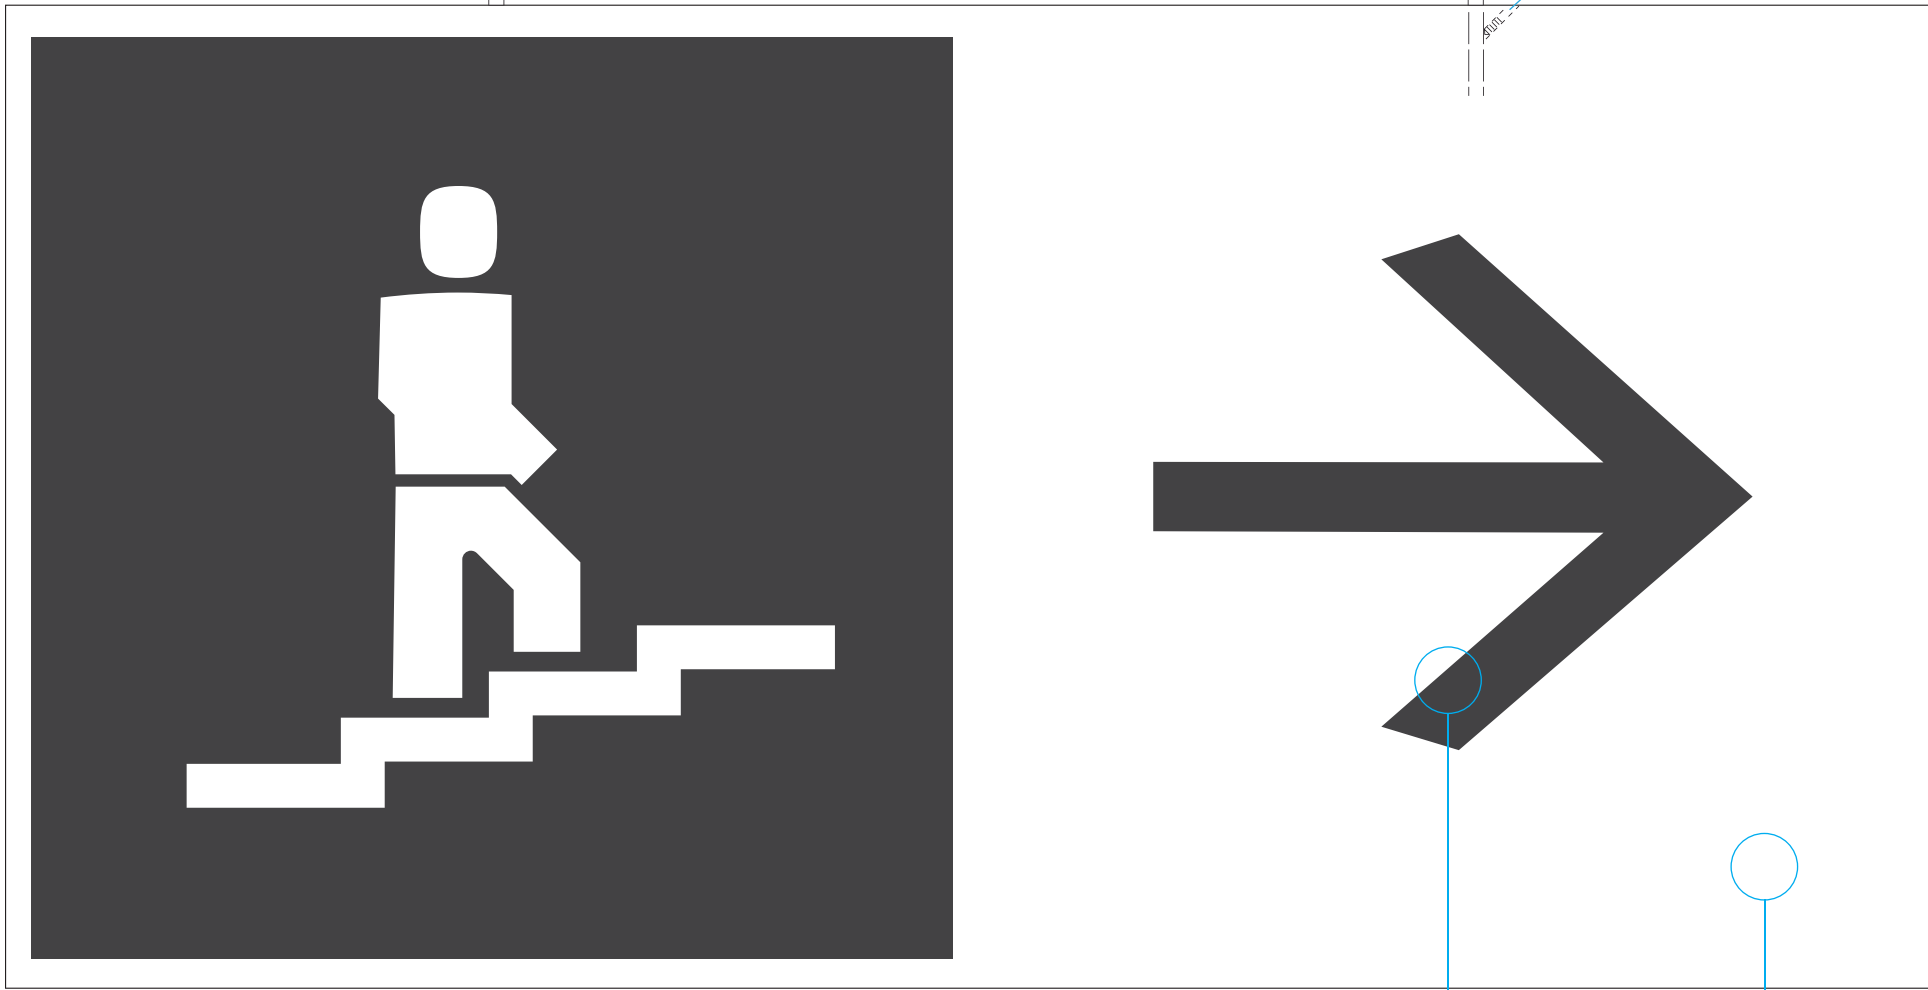


Grafik
Monteres på bagside af akryl

Baggrundsfarve
Monteres på bagside af akryl, bag grafikken

FRONT

SKILT PÅ VÆG

LOFTHÆNGT SKILT

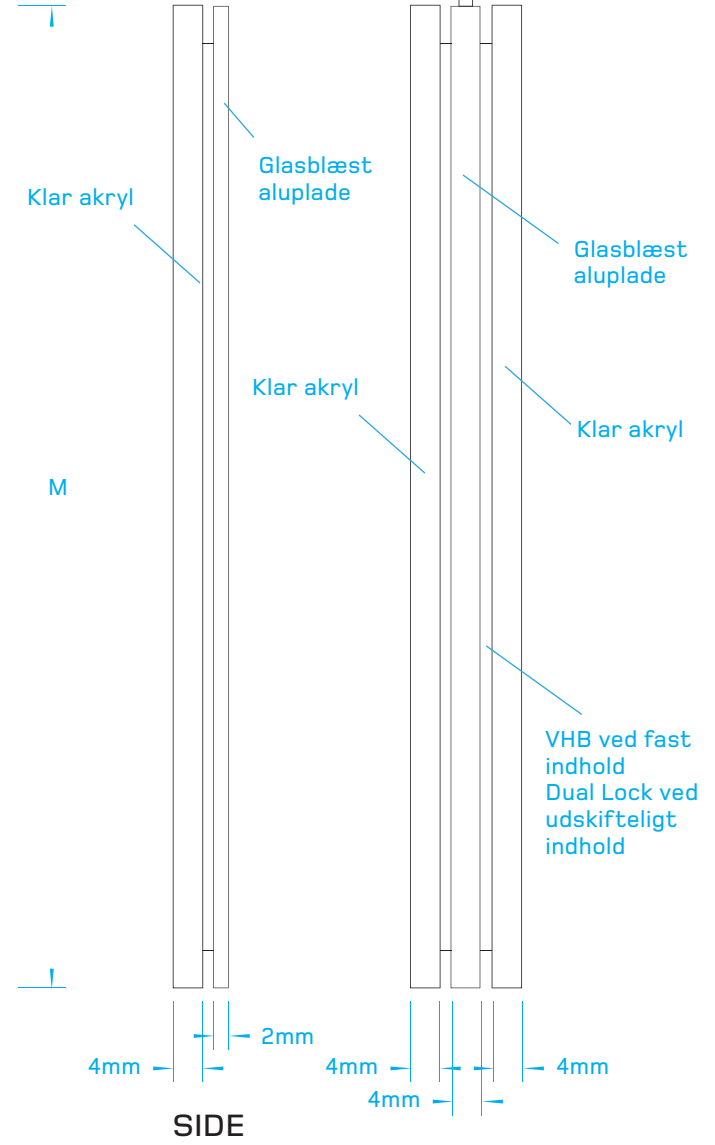


SIDE

Glasblæst aluminiumsplade

3M Dual Lock SJ4570

TOP


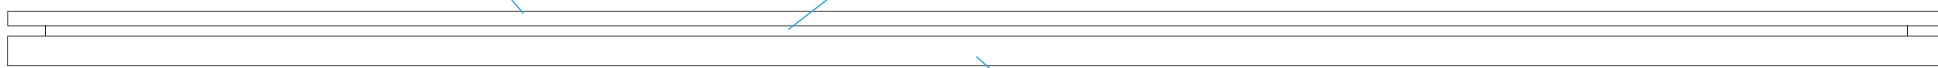


Version med velcro. Muliggør udskiftning af tekst.

SKILT PÅ VÆG / VELCRO

Klar akryl

Glasblæst aluminiumsplade

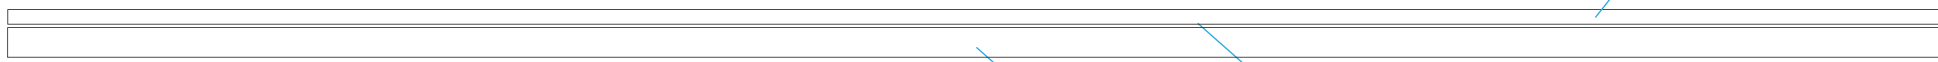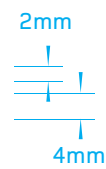


Version med VHB tape. For skilte med fast indhold (pictogrammer / opgange / toiletter / trapper / elevatorer)

SKILT PÅ VÆG / VHB TAPE

Klar akryl

3M VHB tape

Glasblæst aluminiumsplade

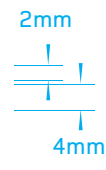


Version med vhb tape til montage på glasflader. Bagside af glas afdækkes med Macal 9889-05 i et areal svarende til skiltet.


SKILT PÅ GLAS / VHB TAPE

Klar akryl


3M VHB tape

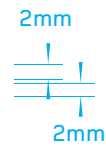


PROJECT	SCALE	FORMAT	DRAWING NO.
REGION HOVEDSTADEN INDENDØRS SKILTE	1:1	A3	DATE 01.04.2011
TITLE			Nilo Wang Hansen Viadukt Alle 3 2900 Hellerup 2684 4884 nilohansen@mail.dk
VÆG- OG LOFTHÆNGT SKILT			

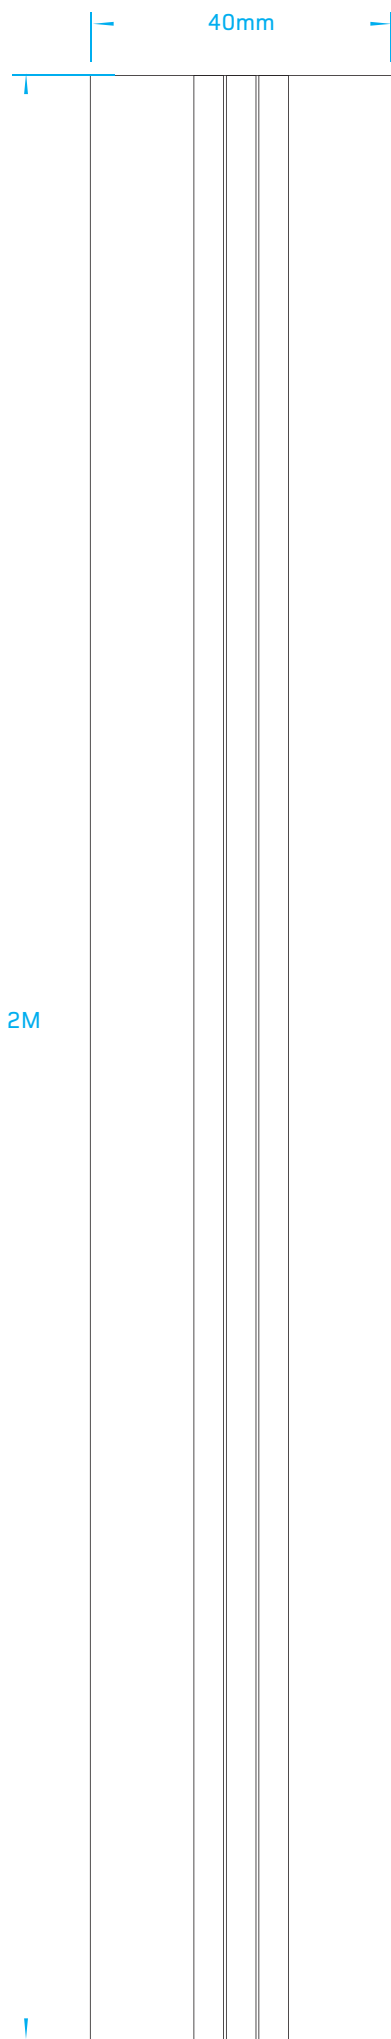


FRONT

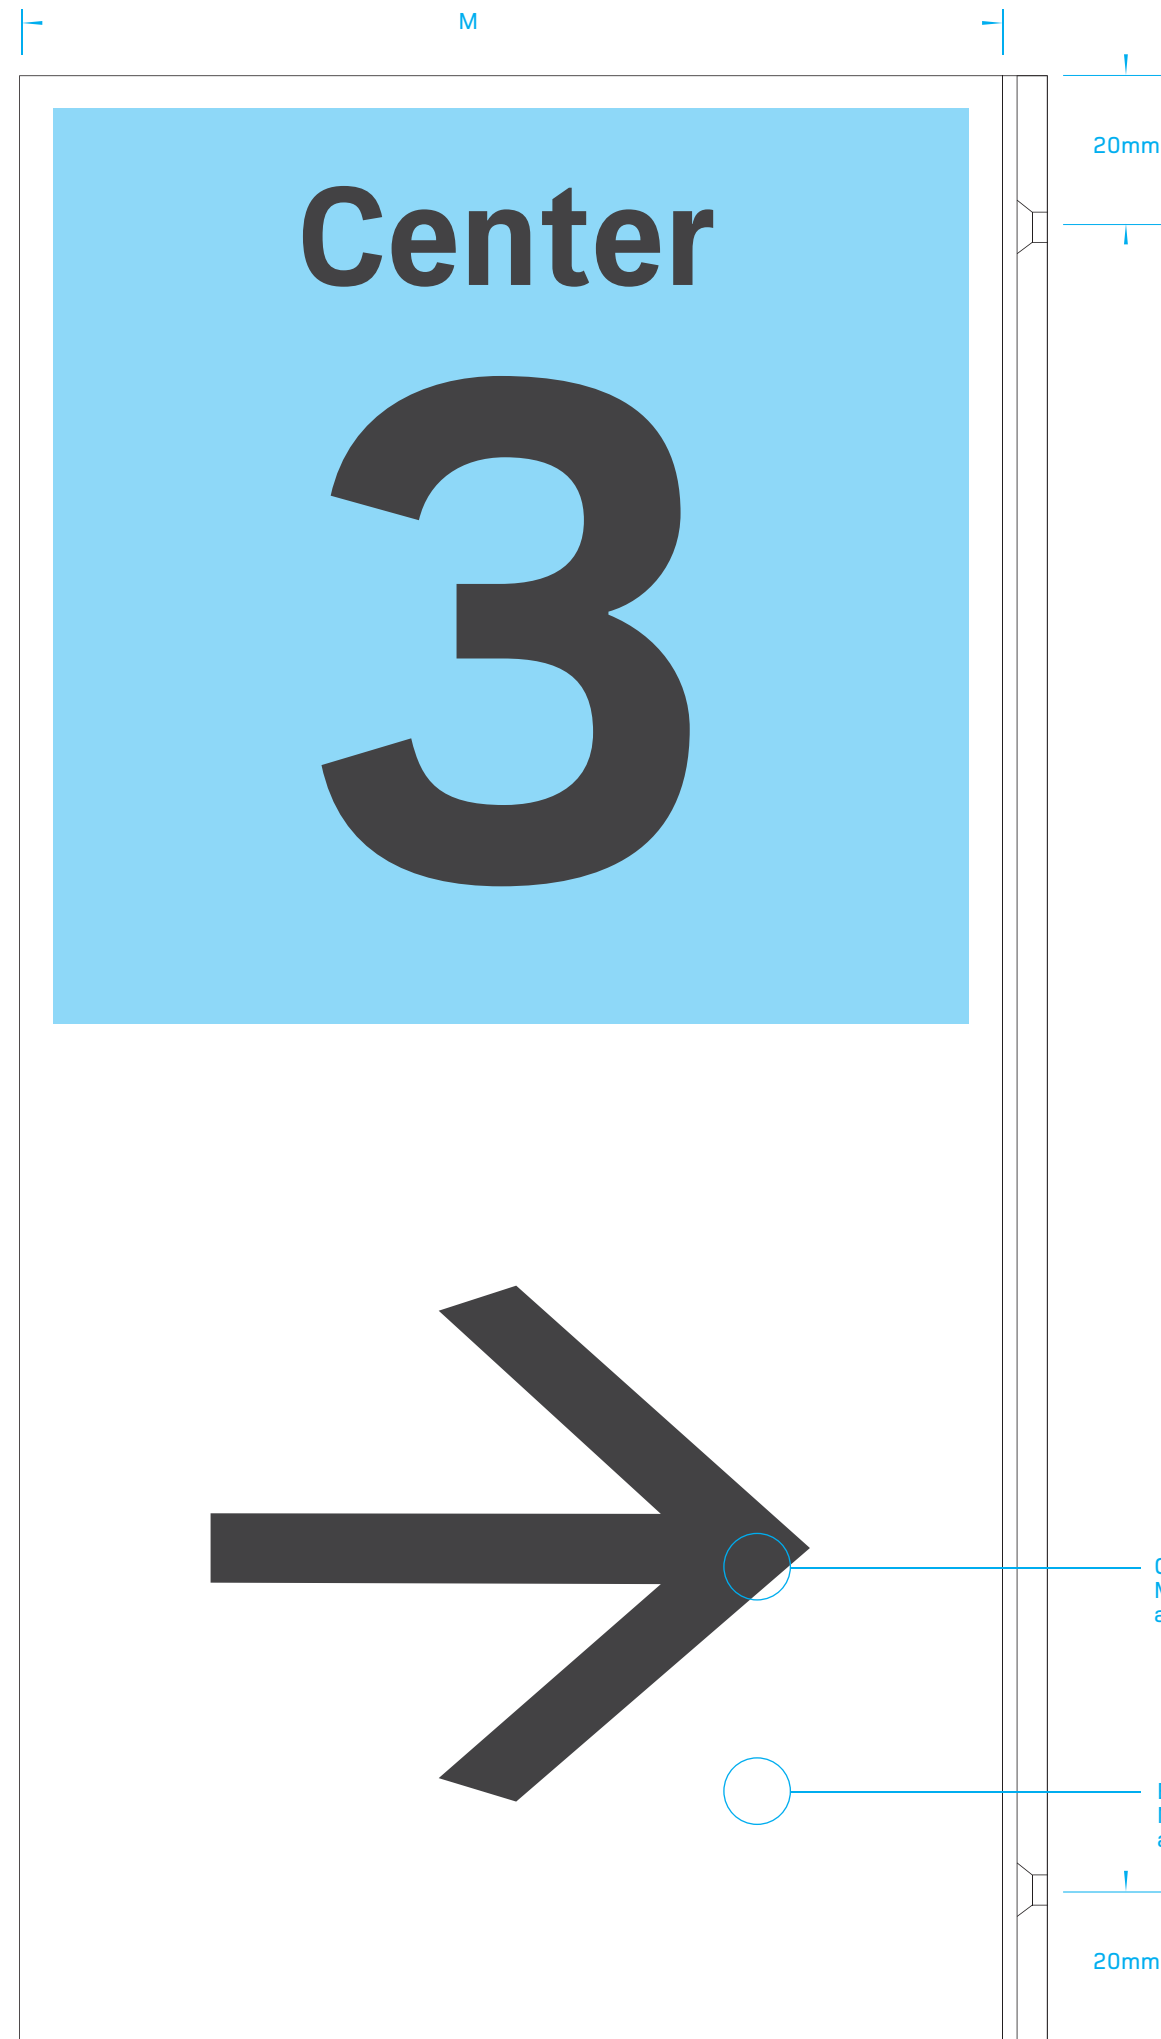


SIDE

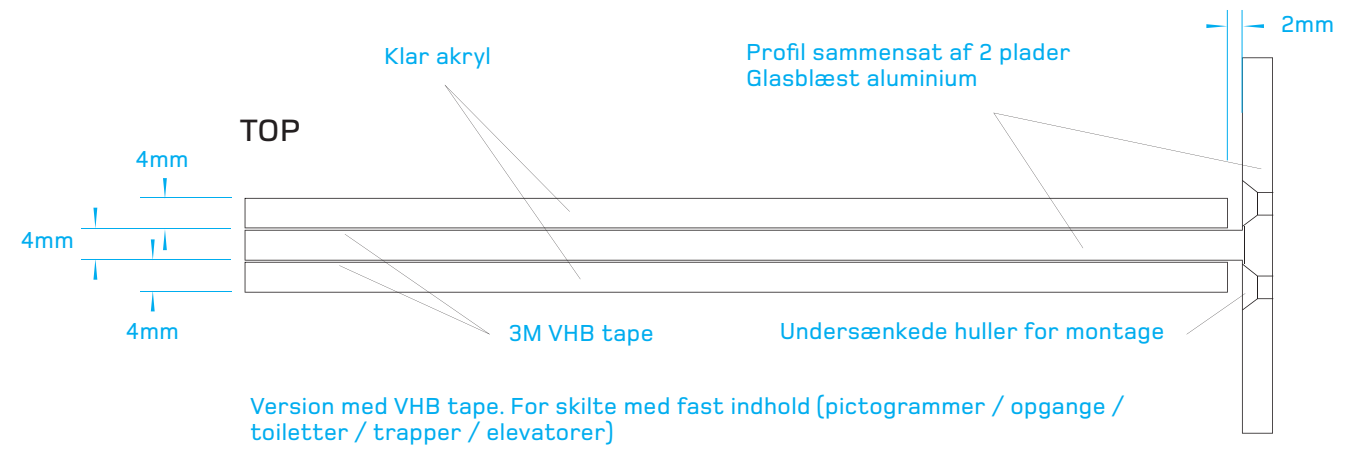

Version med VHB tape. For skilte med fast indhold (pictogrammer / opgange / toiletter / trapper / elevatorer)

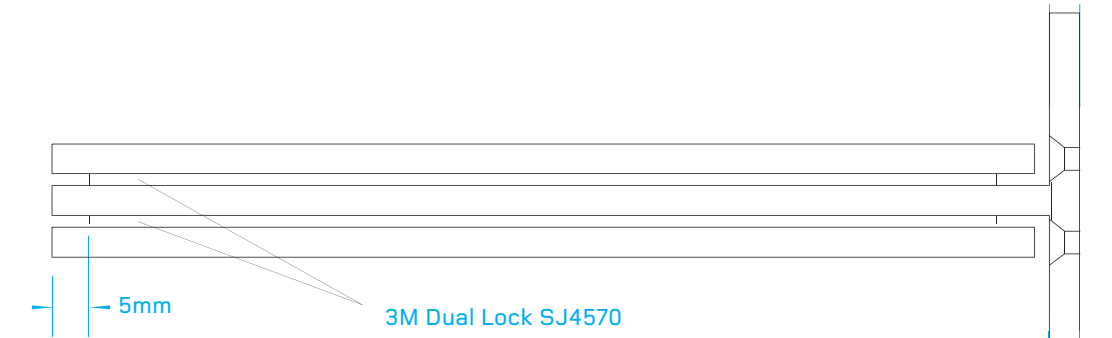

Version med velcro. Muliggør udskiftning af tekst.


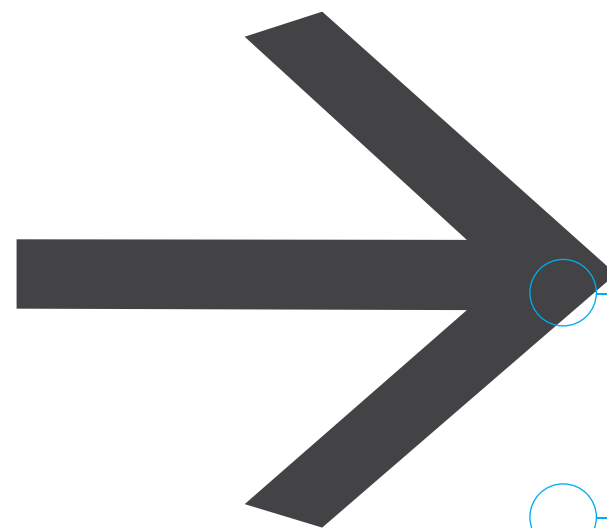


Grafik
Monteres på bagside
af akryl


Baggrundsfarve
Monteres på bagside
af akryl, bag grafikken

20mm

PROJECT	SCALE	FORMAT	DRAWING NO.
REGION HOVEDSTADEN INDENDØRS SKILTE	1:1	A3	DATE 01.04.2011
TITLE			UDHÆNGT SKILT
			Niilo Wang Hansen Viadukt Alle 3 2900 Hellerup 2684 4884 nilohansen@mail.dk

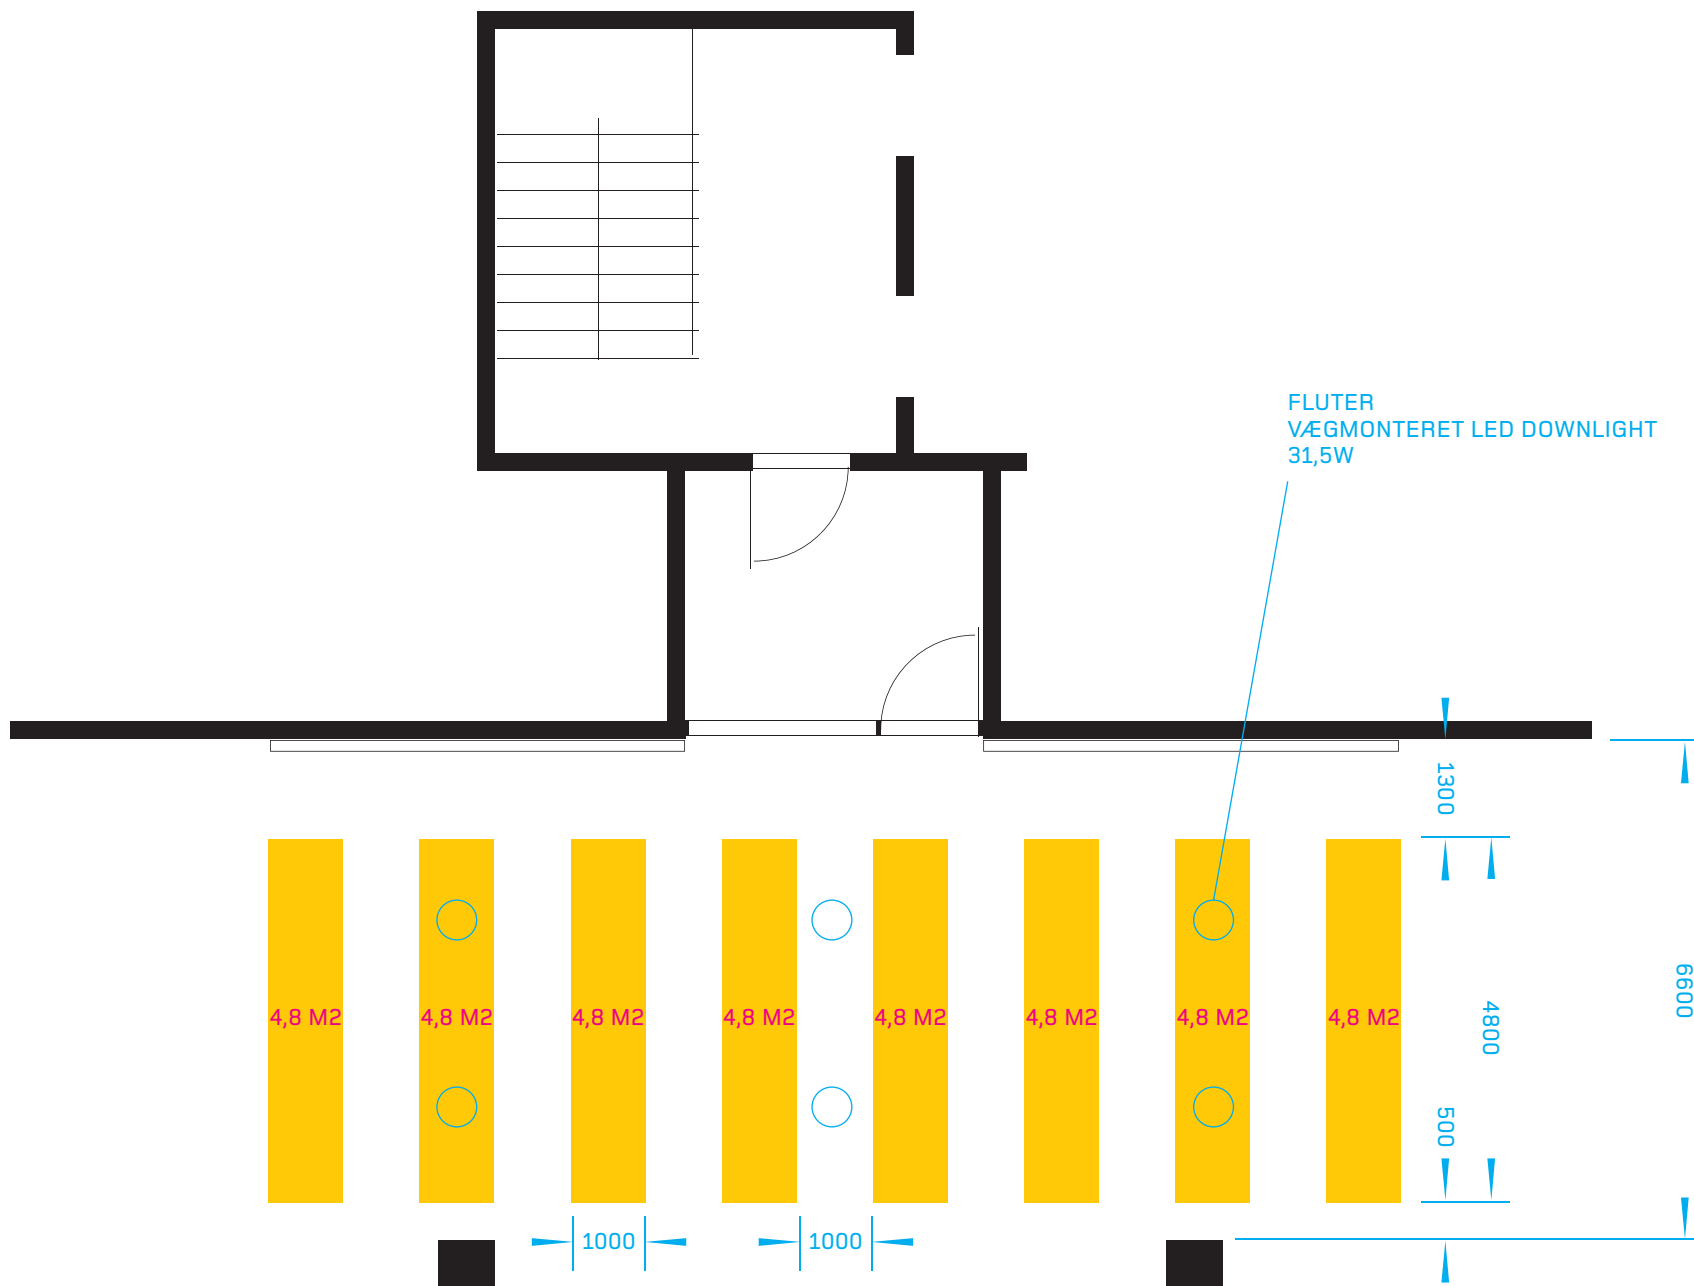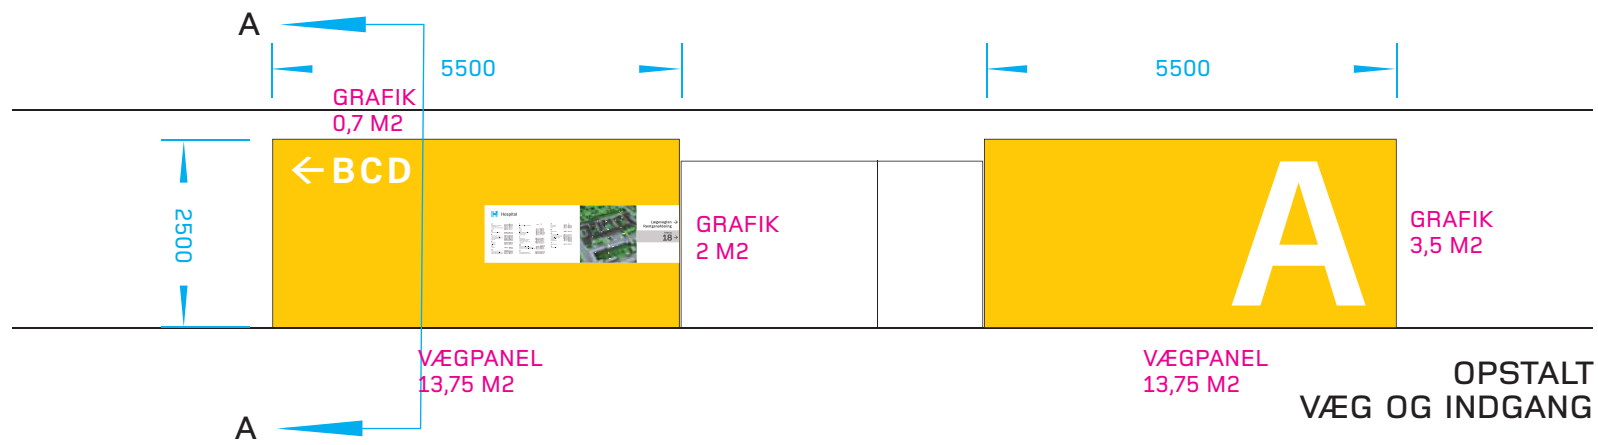

PLANSNIT
PARKERINGSKÆLDER / OPGANG

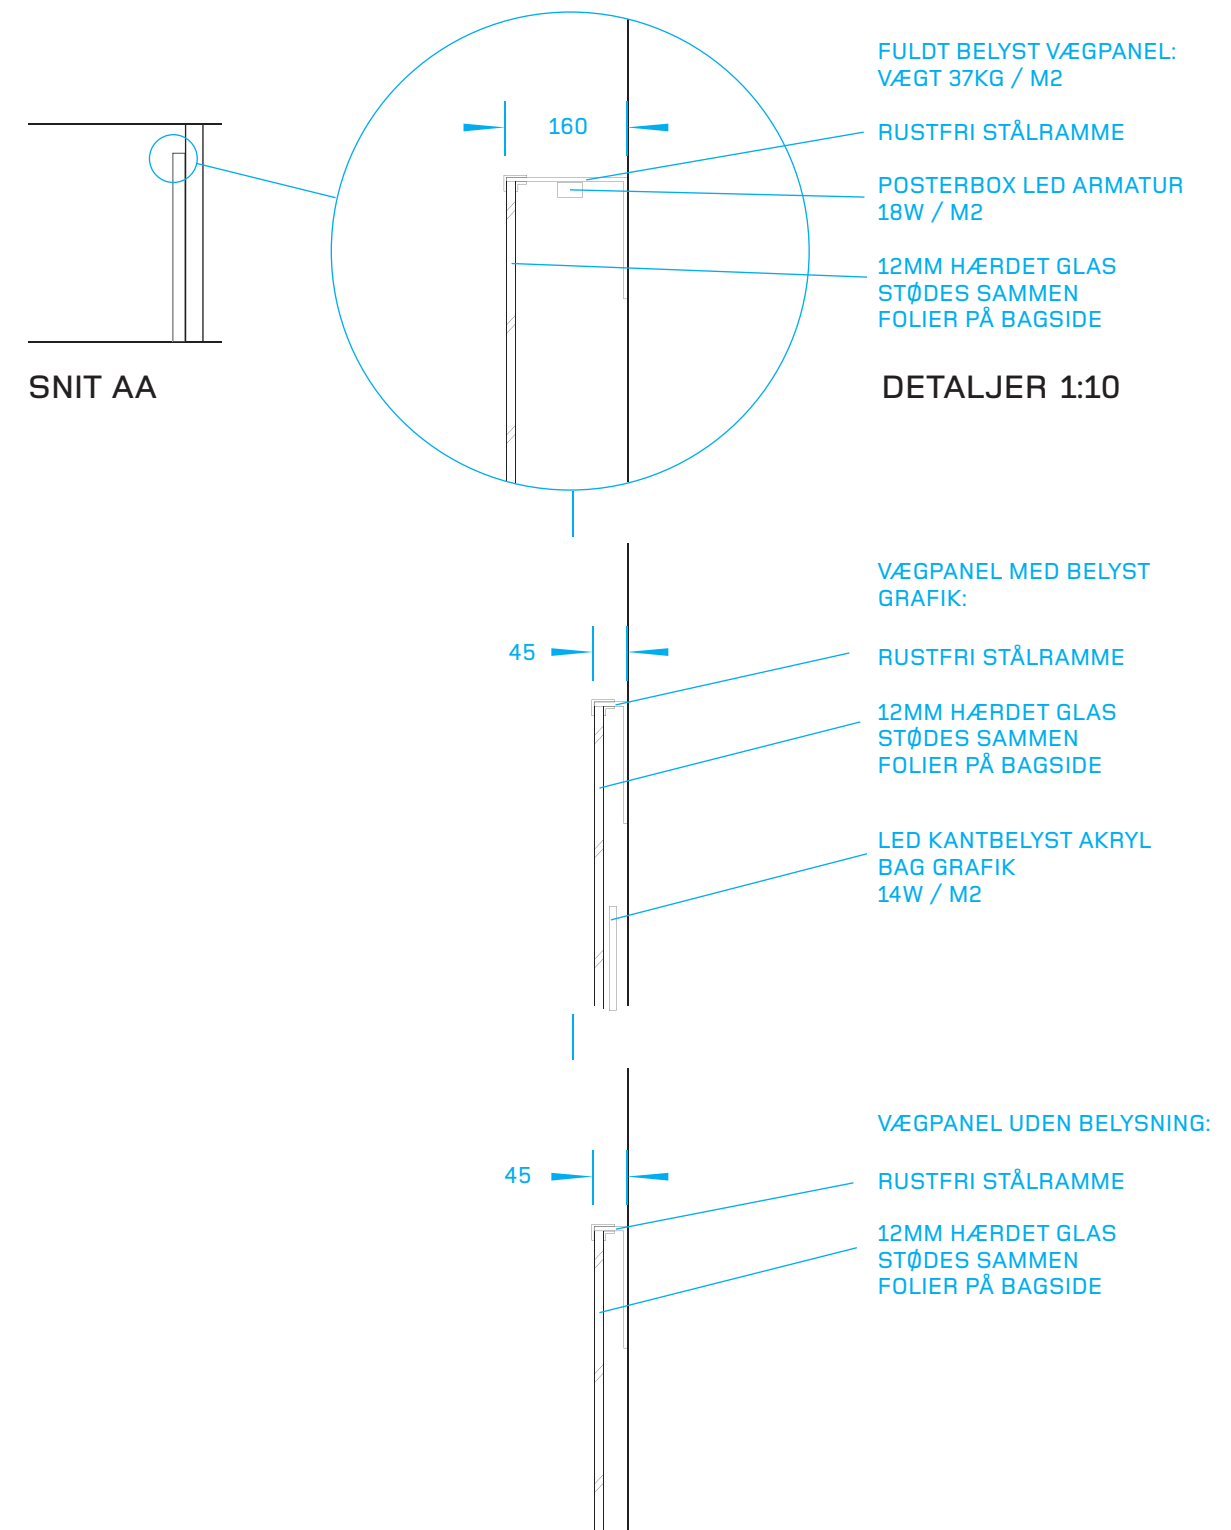

PROJECT	DRAWING NO.	FORMAT	SCALE	OBS! KUN VED PRINT FRA ADOBE ILLU- STRATOR FIL
REGION HOVEDSTADEN UDVIKLING AF INDENDØRS SKILTE	DATE 04.11.2011	A3	1:100	
TITLE ARKITEKTONISKE SKILTEELEMENTER INDGANG I PARKERINGSKÆLDER			NILO WANG HANSEN VIADUKT ALLE 3 2900 HELLERUP 2684 4884 NILOHANSEN@MAILDK	



Snoren må ikke være for tyk
Anbefalet tykkelse 2 mm.



Forside og bagside:
2 mm klar acryl med folie
på bagsiden

15 mm


SKILT PÅ SNOR
FRONT

Plastrør i samme gule farve
som skiltet. Kan aftørres og
optimerer dermed hygiejnen
omkring dørsnore.

minimum 150 mm

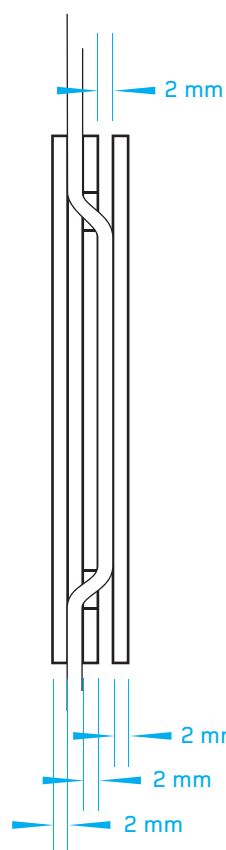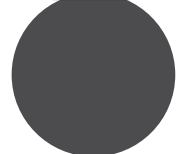


SKILT PÅ SNOR
TVÆRSNIT

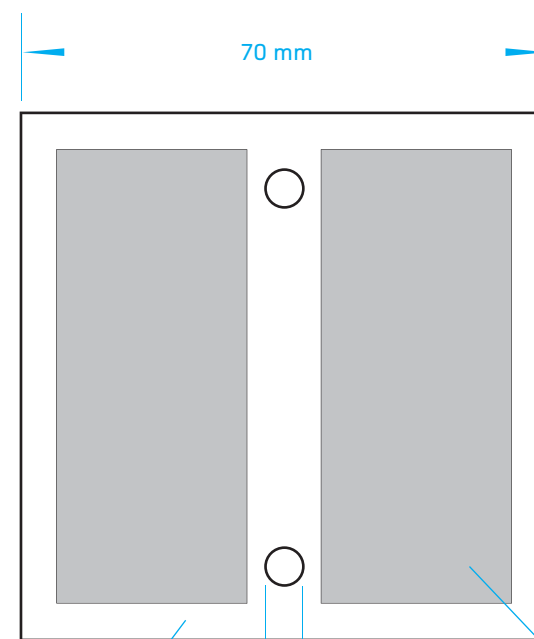

Melleplade:
2 mm aluminium

SKILT PÅ SNOR
MELLEPLADE FRONT

Pladerne holdes sammen
med velcro, typen afhænger
af snorens tykkelse, og dermed
afstanden mellem pladerne.

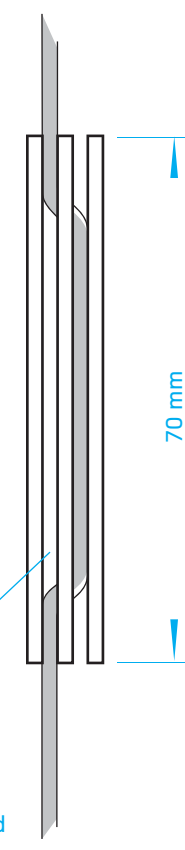


SKILT PÅ SNOR
SIDE



SKILT PÅ VÆG
FRONT

Skiltet kan tilpasses dørkontaktens bredde / højde, og
monteres centreret i forhold til kontakten

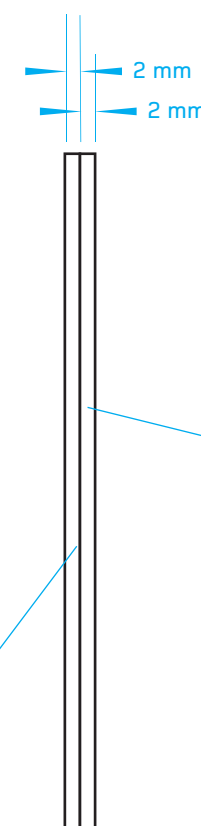

Bagplade:
2 mm aluminium
Mellem plader
3M VHB tape

SKILT PÅ VÆG
SIDE

Forside:
2 mm klar acryl med
folie på bagsiden

PROJECT	DRAWING NO.	FORMAT	SCALE
REGION HOVEDSTADEN INDENDØRS SKILTEMANUAL	DATE 11.01.2012	A3	1:1
TITLE SKILT TIL DØRÅBNER			OBS! KUN VED PRINT FRA ADOBE ILLU- STRATOR FIL NILO WANG HANSEN VIADUKT ALLE 3 2900 HELLERUP 2684 4884 NILOHANSEN@MAIL.DK